


საკადასტრო აბეგვითი/აზომვითი ნახაზი

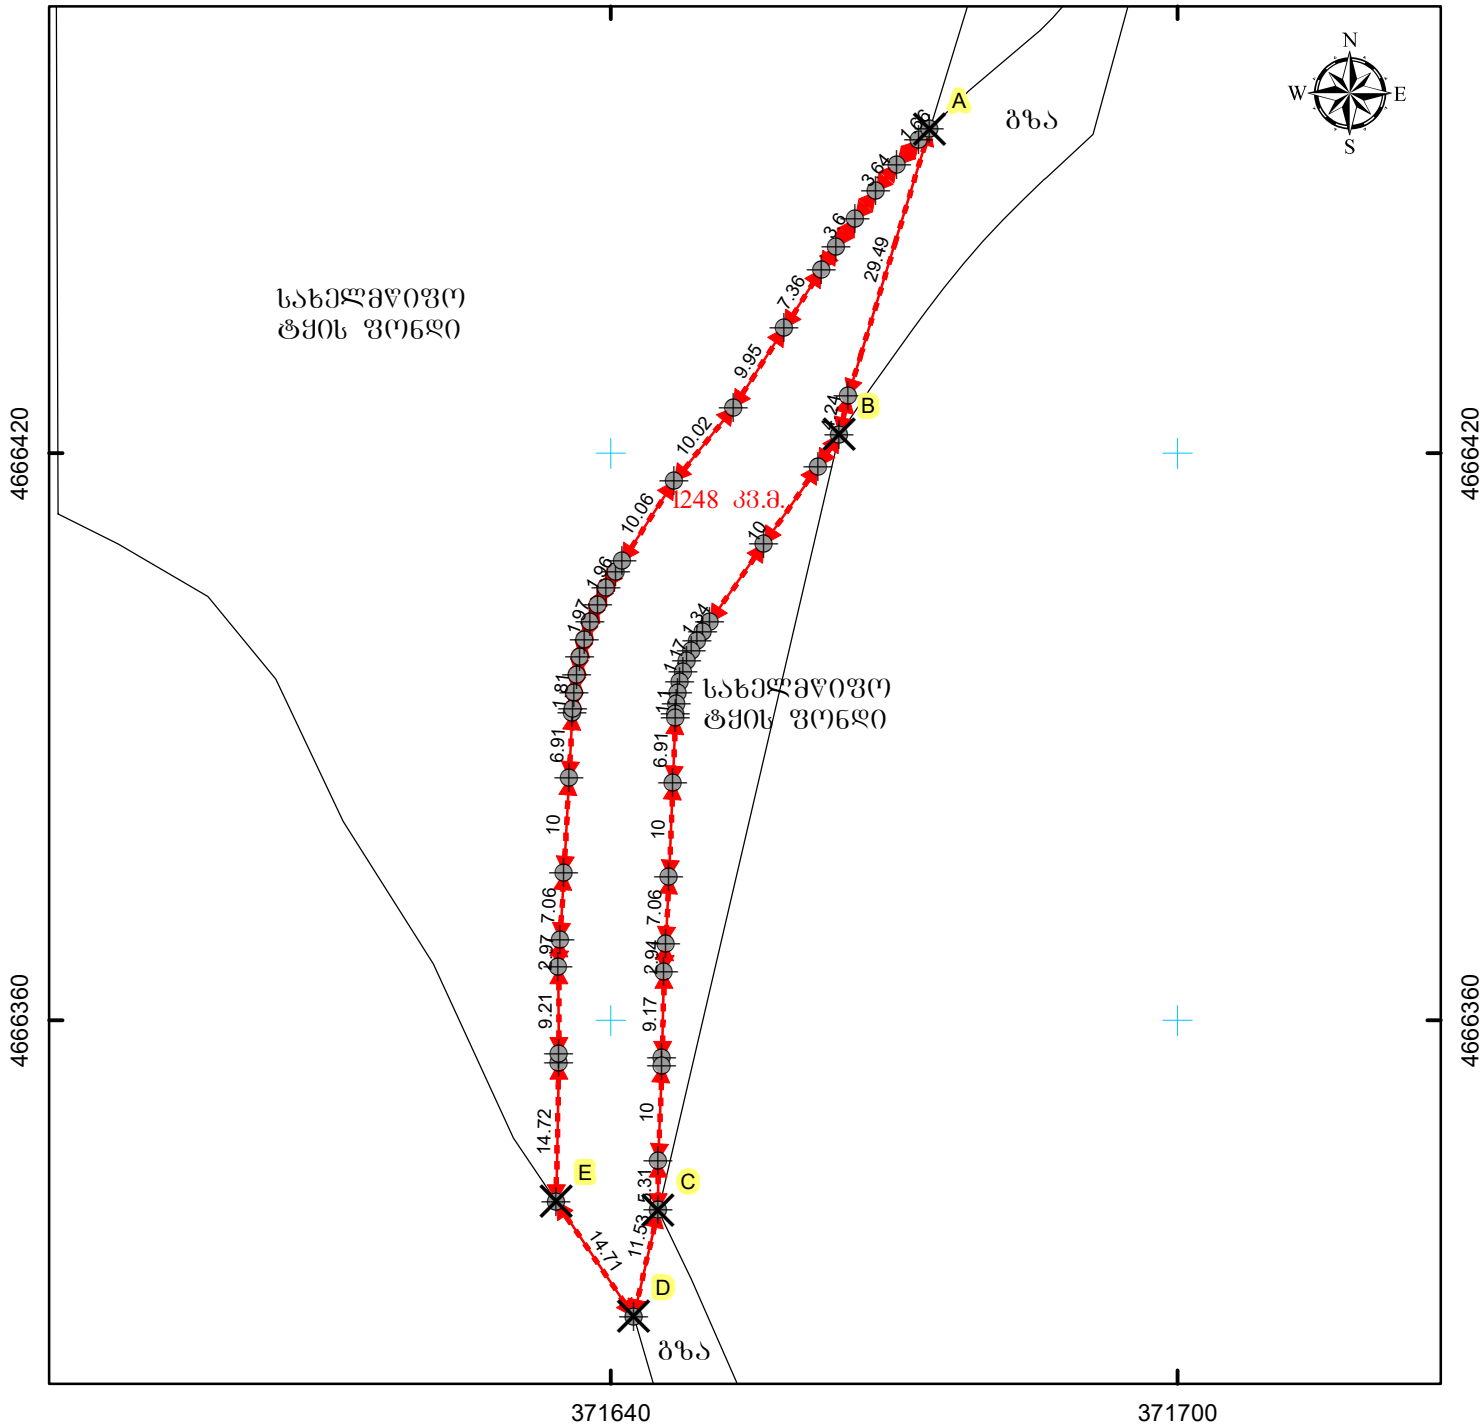

მასშტაბი: 1:800

0 5 10 20 მეტრი



სახელმწიფო ეროვნული საკუთრების სისტემა WGS\_1984\_UTM\_Zone\_38N

მისამართი: საჩხერის რაიონი, სოფელი ჭალოვანი	ნაკვეთის ფართობი	1248 კვ.მ.
დანომრუდება: არასასოფლო-სამეურნეო	საზღვარი ნაგებობის ფაქტობრივი სიგრძე:	მეტრი
	საზღვარი ნაგებობის გეგმარეგულირებული სიგრძე:	მეტრი
	საზღვარი ნაგებობის ფართობი/სიგრძე:	კვადრ.
პირობითი აღნიშვნები:	<b>ო/მ ნ. დეკანოზიშვილი</b> ძ. თბილისი, ტაშკანტის ქუჩა, №14	
↔ ნაკვეთის ფიქსირებული საზღვარი ↔ ნაკვეთის არაფიქსირებული საზღვარი ⊕ სასაზღვრე წერტილი    ✕ მოსასაზღვრე ნაკვეთის ნიშნული ● საზღვარი ნაგებობის თანამდებობა წერტილოვანი ობიექტი		
01 / 2 შენობა-ნაგებობა, შენობის ნომერი / სართულიანობა 01 / 2 შენობა-ნაგებობა    01 / 2 დანგრეული ნაგებობა □ გადგენილი    - - - - - საზღვარი ნაგებობა	საკადასტრო აღწერაზე უფლებამოსილი პირი	ნ. დეკანოზიშვილი
	დაინტერესებული პირი	საქართველოს მუნიციპალური განვითარების ფონდი
	თარიღი: 29.01.2020	
	შენიშვნა:	