


საკადასტრო აბეგვითი/აზომვითი ნახაზი

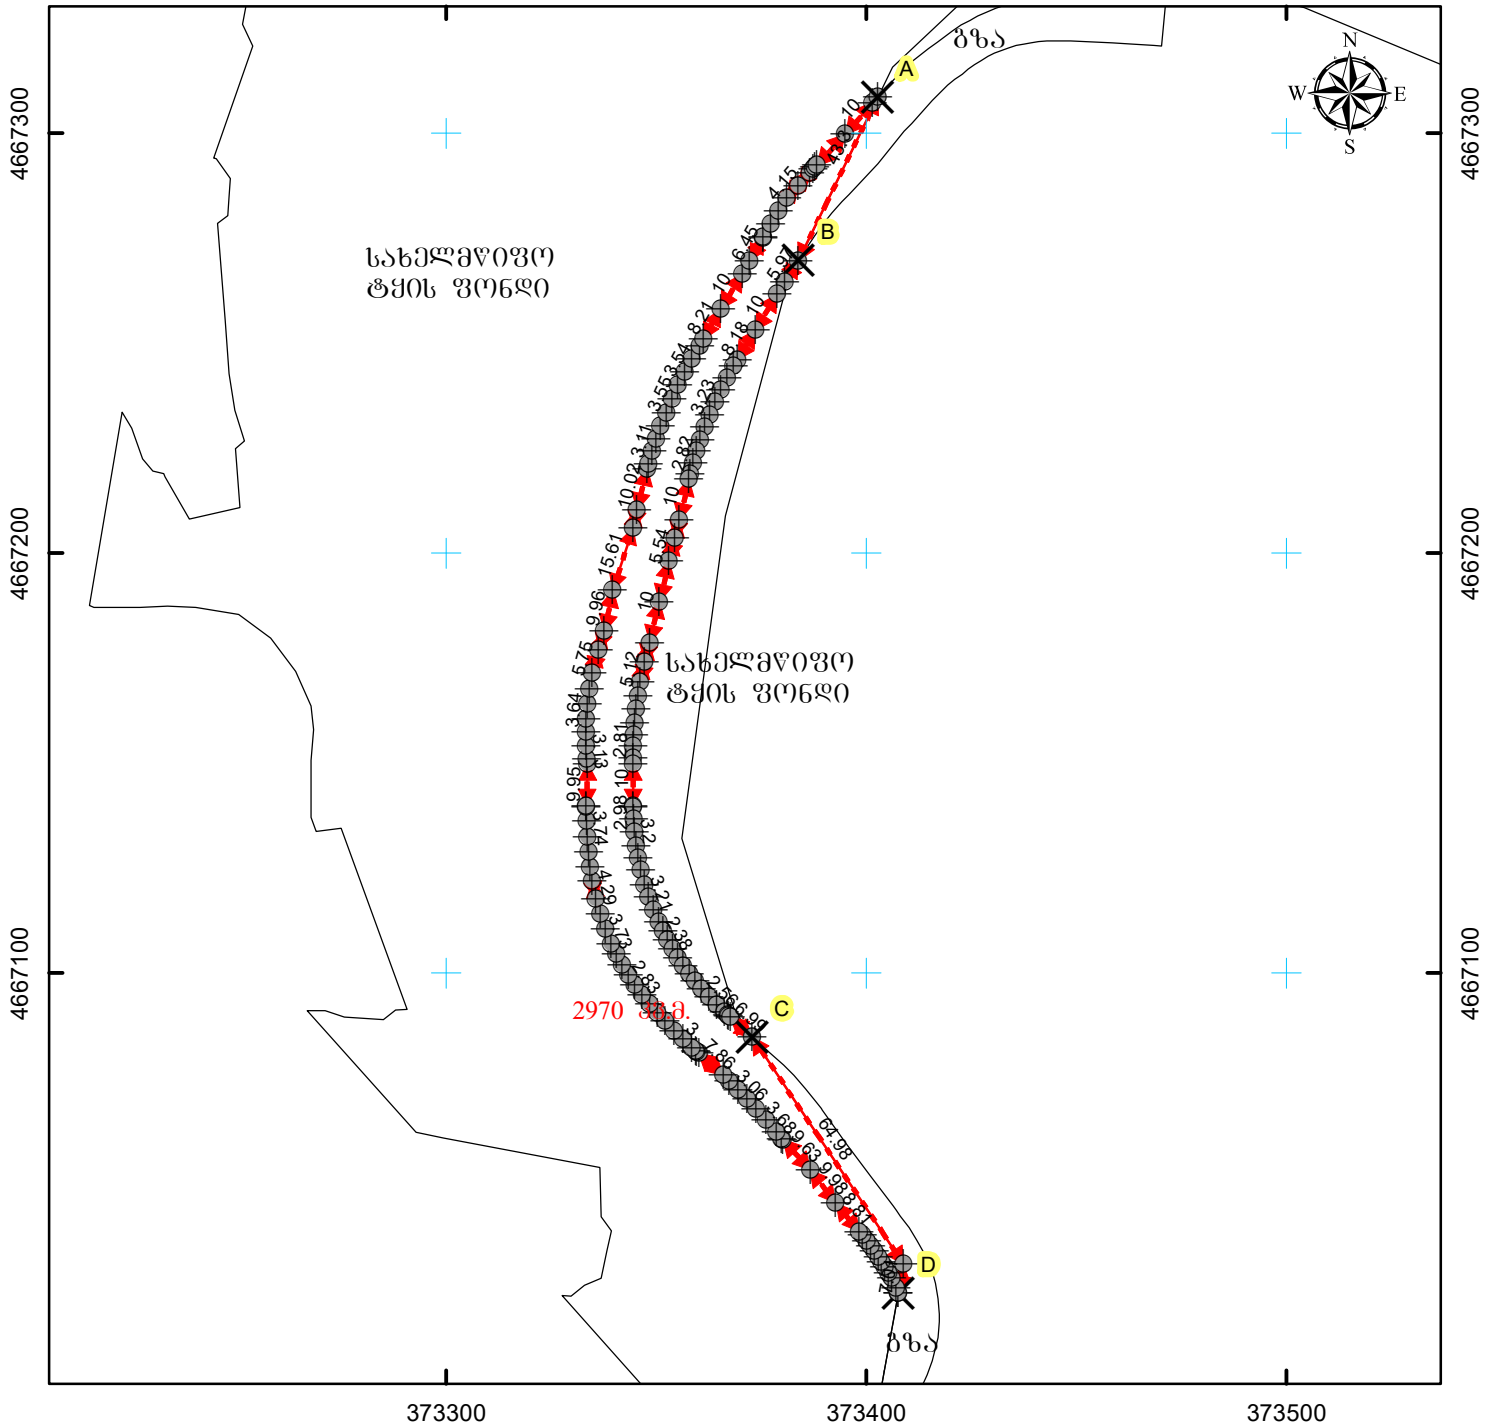

მასშტაბი: 1:1,800

0 15 30 60 მეტრი

სახელმწიფო ეროვნული საკუთრების სისტემა WGS_1984_UTM_Zone_38N

მისამართი: საჩხერის რაიონი, სოფელი ჭაღოვანი	ნაკვეთის ფართობი	2970 კვ.მ.
დანიშნულება: არასასოფლო-სამეურნეო	სახეობრივი ნაგებობის ფაქტობრივი სიბრძნე:	მეტრი
	სახეობრივი ნაგებობის გეგმარებითი სიბრძნე:	მეტრი
	სახეობრივი ნაგებობის ფართობი/კვადრატული მეტრი:	კვადრ.
პირობითი აღნიშვნები:	0/მ ნ. დეკანოზიშვილი ძ. თბილისი, ტაყაყანის ქუჩა, №14	
↔ ნაკვეთის ფიქსირებული საზღვარი ↔ ნაკვეთის არაფიქსირებული საზღვარი ⊕ სასაზღვრე წერტილი ✕ მოსასაზღვრე ნაკვეთის ნიშნული ● სახეობრივი ნაგებობის თანამდებრივი წერტილი/კვადრ. ობიექტი		
01/2 შენობა-ნაგებობა, შენობის ნომერი / სართულიანობა 01 / 2 მშენებარე ნაგებობა 01 / 2 დანგრეული ნაგებობა □ გაღებულობა - - - - - სახეობრივი ნაგებობა	საკადასტრო აღწერაზე უფლებამოსილი პირი	ნ. დეკანოზიშვილი
	დანიშნულებული პირი	საქართველოს მუნიციპალური განვითარების ფონდი
	თარიღი: 29.01.2020	
	შენიშვნა:	