საკადასტრო აგეგმვითი/აზომვითი ნახაზი

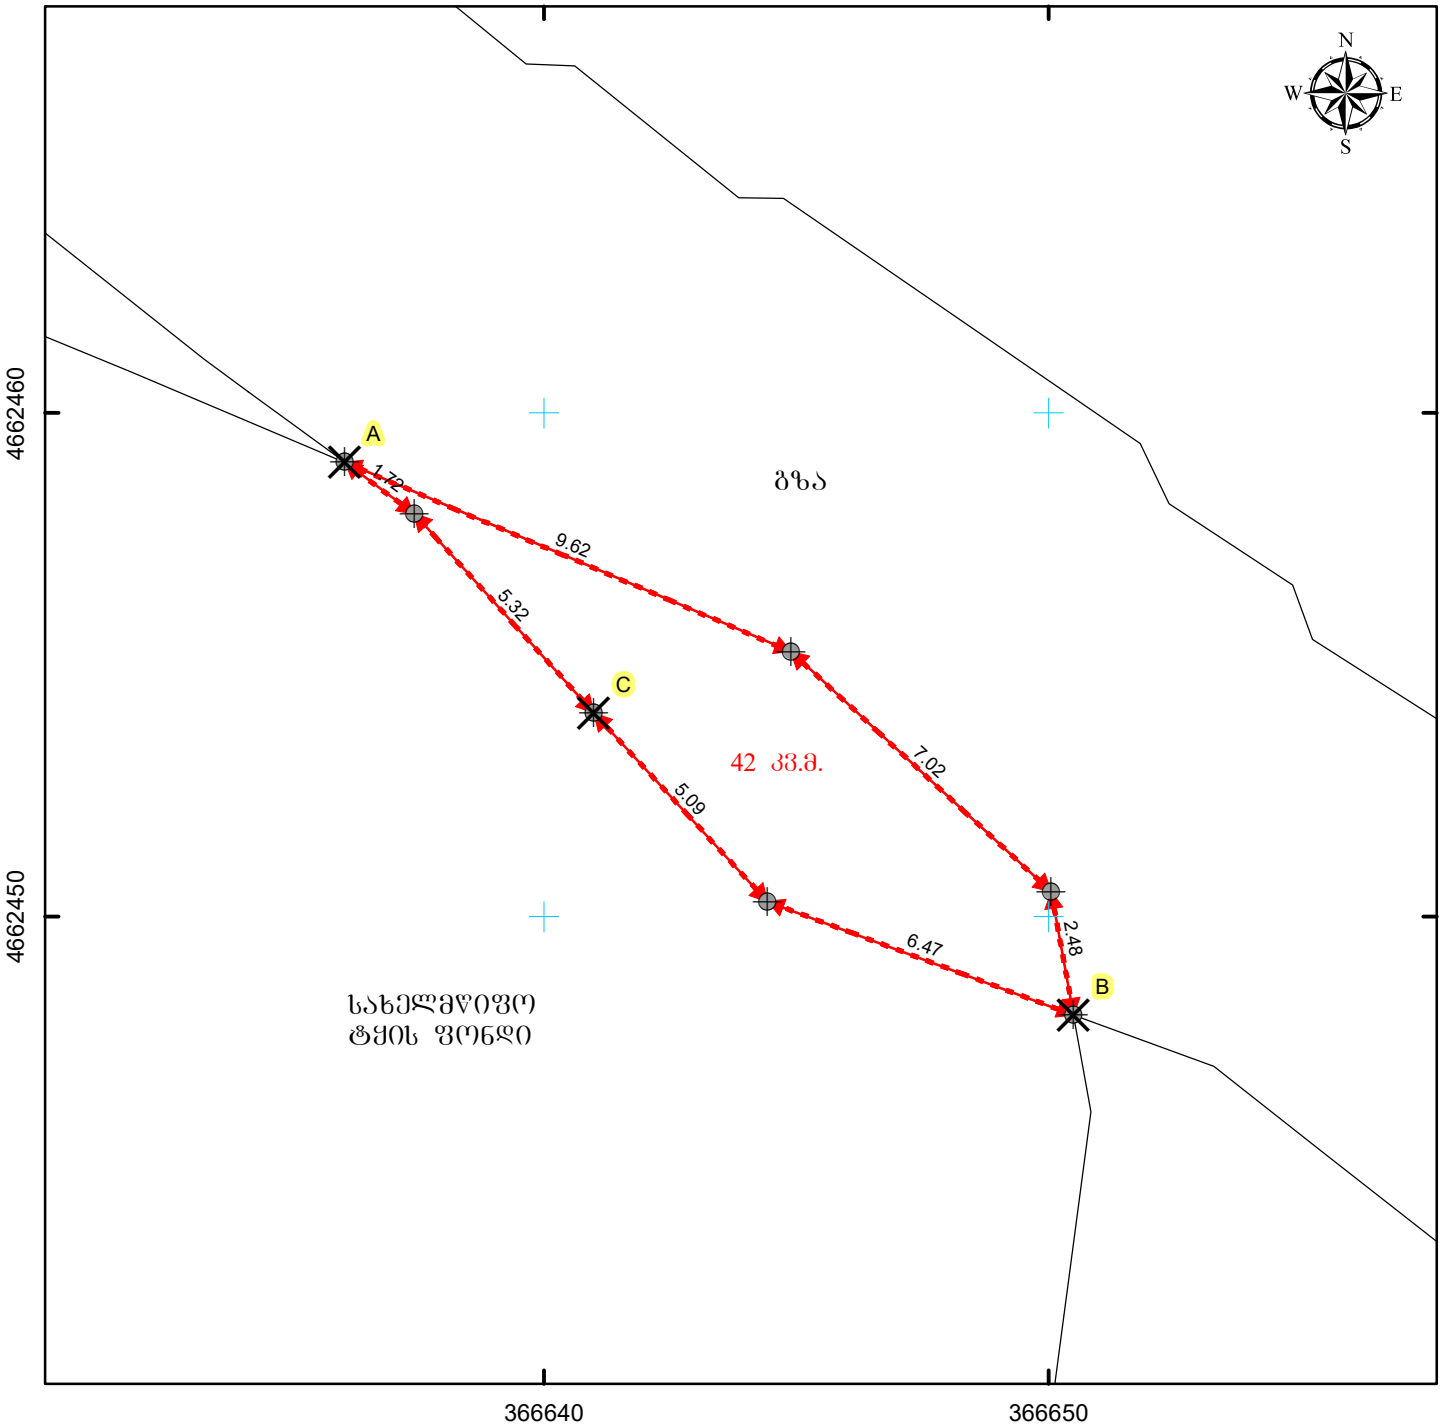

მასშტაბი: 1:150

0 1.5 3 6 მეტრი

0.00 0.00

სახელმწიფო ერთიანი საკოორდინატო სისტემა WGS_1984_UTM_Zone_38N

მისამართი: ხარაგაულის რაიონი, სოფელი ციცქიური	ნაკვეთის ფართობი	42 კვ.მ.
დანიშნულება: არასასოფლო-სამეურნეო	ხაზობრივი ნაგებობის ფაქტობრივი სიგრძე: ხაზობრივი ნაგებობის გეგმარებითი სიგრძე: ხაზობრივი ნაგებობის ვერტიკალური ობიექტი:	მეტრი მეტრი ცალი
პირობითი აღნიშვნები: ნაკვეთის ფიქსირებული საზღვარი ნაკვეთის არაფიქსირებული საზღვარი სასაზღვრე წერტილი მოსასაზღვრე ნაკვეთის ნიშნული ხაზობრივი ნაგებობის თანმდევი წერტილოვანი ობიექტი 01 / 2 შენობა-ნაგებობა, შენობის ნომერი / სართულიანობა 01 / 2 მშენებარე ნაგებობა 01 / 2 დანგრეული ნაგებობა ვალდებულება ხაზობრივი ნაგებობა	0/მ ნ. დეკანოზიშვილი ქ. თბილისი, ტაშკენტის ქუჩა. №14	
საკადასტრო აღწერაზე უფლებამოსილი პირი		ნ. დეკანოზიშვილი
დაინტერესებული პირი		საქართველოს მუნიციპალური განვითარების ფონდი
თარიღი: 29.01.2020		
შენიშვნა:		