


# საკადასტრო აბეგმვითი/აზომვითი ნახაზი

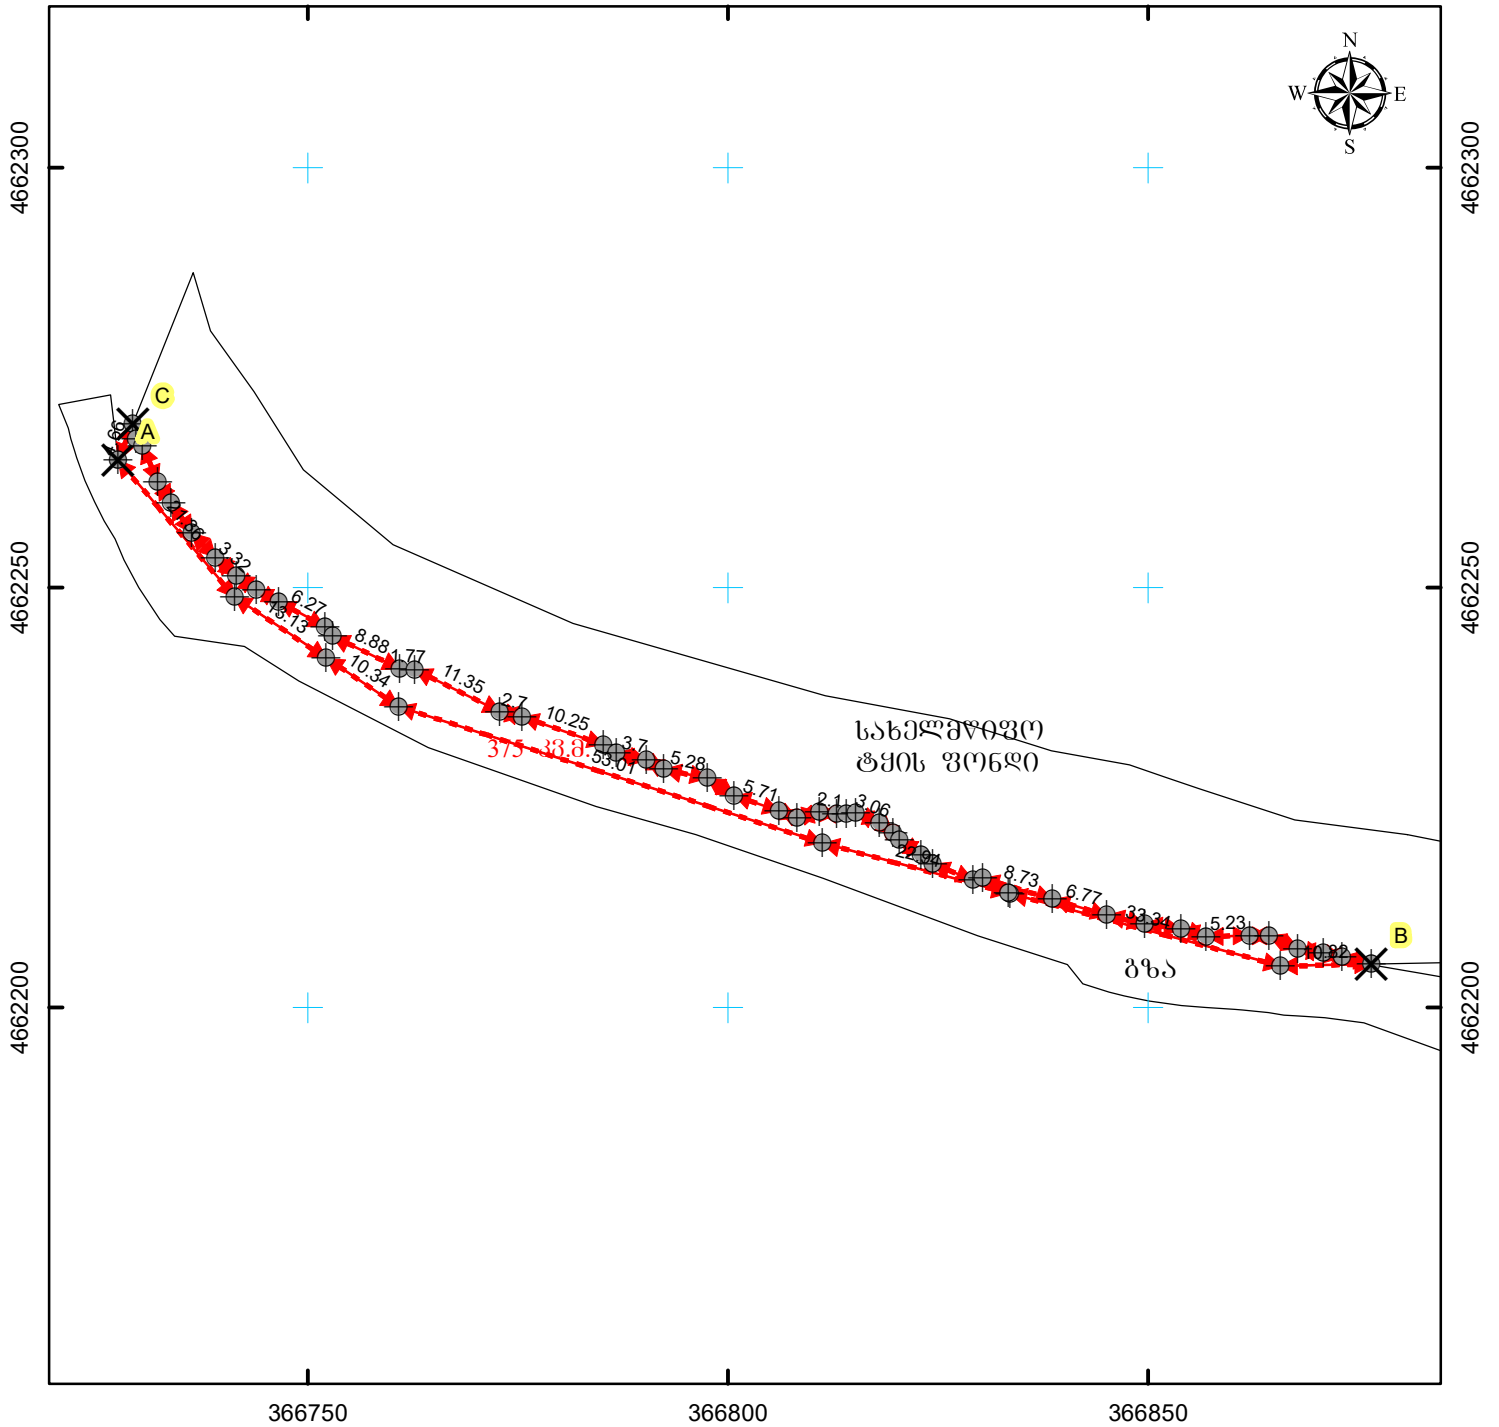

მასშტაბი: 1:900

0 5 10 20 მეტრი



სახელმწიფო ეროვნული საკუთრების სისტემა WGS\_1984\_UTM\_Zone\_38N

მისამართი: ხარაბაულის რაიონი, სოფელი ციციშვილი	ნაკვეთის ფართობი	375 კვ.მ.
ღანიშნულება: არასასოფლო-სამეურნეო	ხაზობრივი ნაგებობის ფაქტობრივი სიგრძე:	მეტრი
	ხაზობრივი ნაგებობის გეგმარებითი სიგრძე:	მეტრი
	ხაზობრივი ნაგებობის წერტილოვანი ობიექტი:	ცალი
პირობითი აღნიშვნები: <div> <div>↔</div> <div>↔</div> </div> <div> <div>⊕</div> <div>⊗</div> </div> <div> <div>●</div> </div>	<p><b>ო/მ ნ. ღეგანოზიშვილი</b></p> <p>ძ. თბილისი, ტაყაყანტის ქუჩა, №14</p>	
<div> <div>01 / 2</div> </div> <div> <div>01 / 2</div> </div> <div> <div>01 / 2</div> </div>	შენიშვნა-ნაგებობა, შენობის ნომერი / სართულიანობა	ნ. ღეგანოზიშვილი
<div> <div>01 / 2</div> </div> <div> <div>01 / 2</div> </div>	შენიშვნა ნაგებობა	სამართლებრივი მუნიციპალური განვითარების ფონდი
<div> <div>⊕</div> </div> <div> <div>⊗</div> </div>	გაღებულება	ტარილი: 29.01.2020
<div> <div>⊕</div> </div> <div> <div>⊗</div> </div>	საზოგადოებრივი ნაგებობა	შენიშვნა: