საკადასტრო აგეგმვითი/აზომვითი ნახაზი

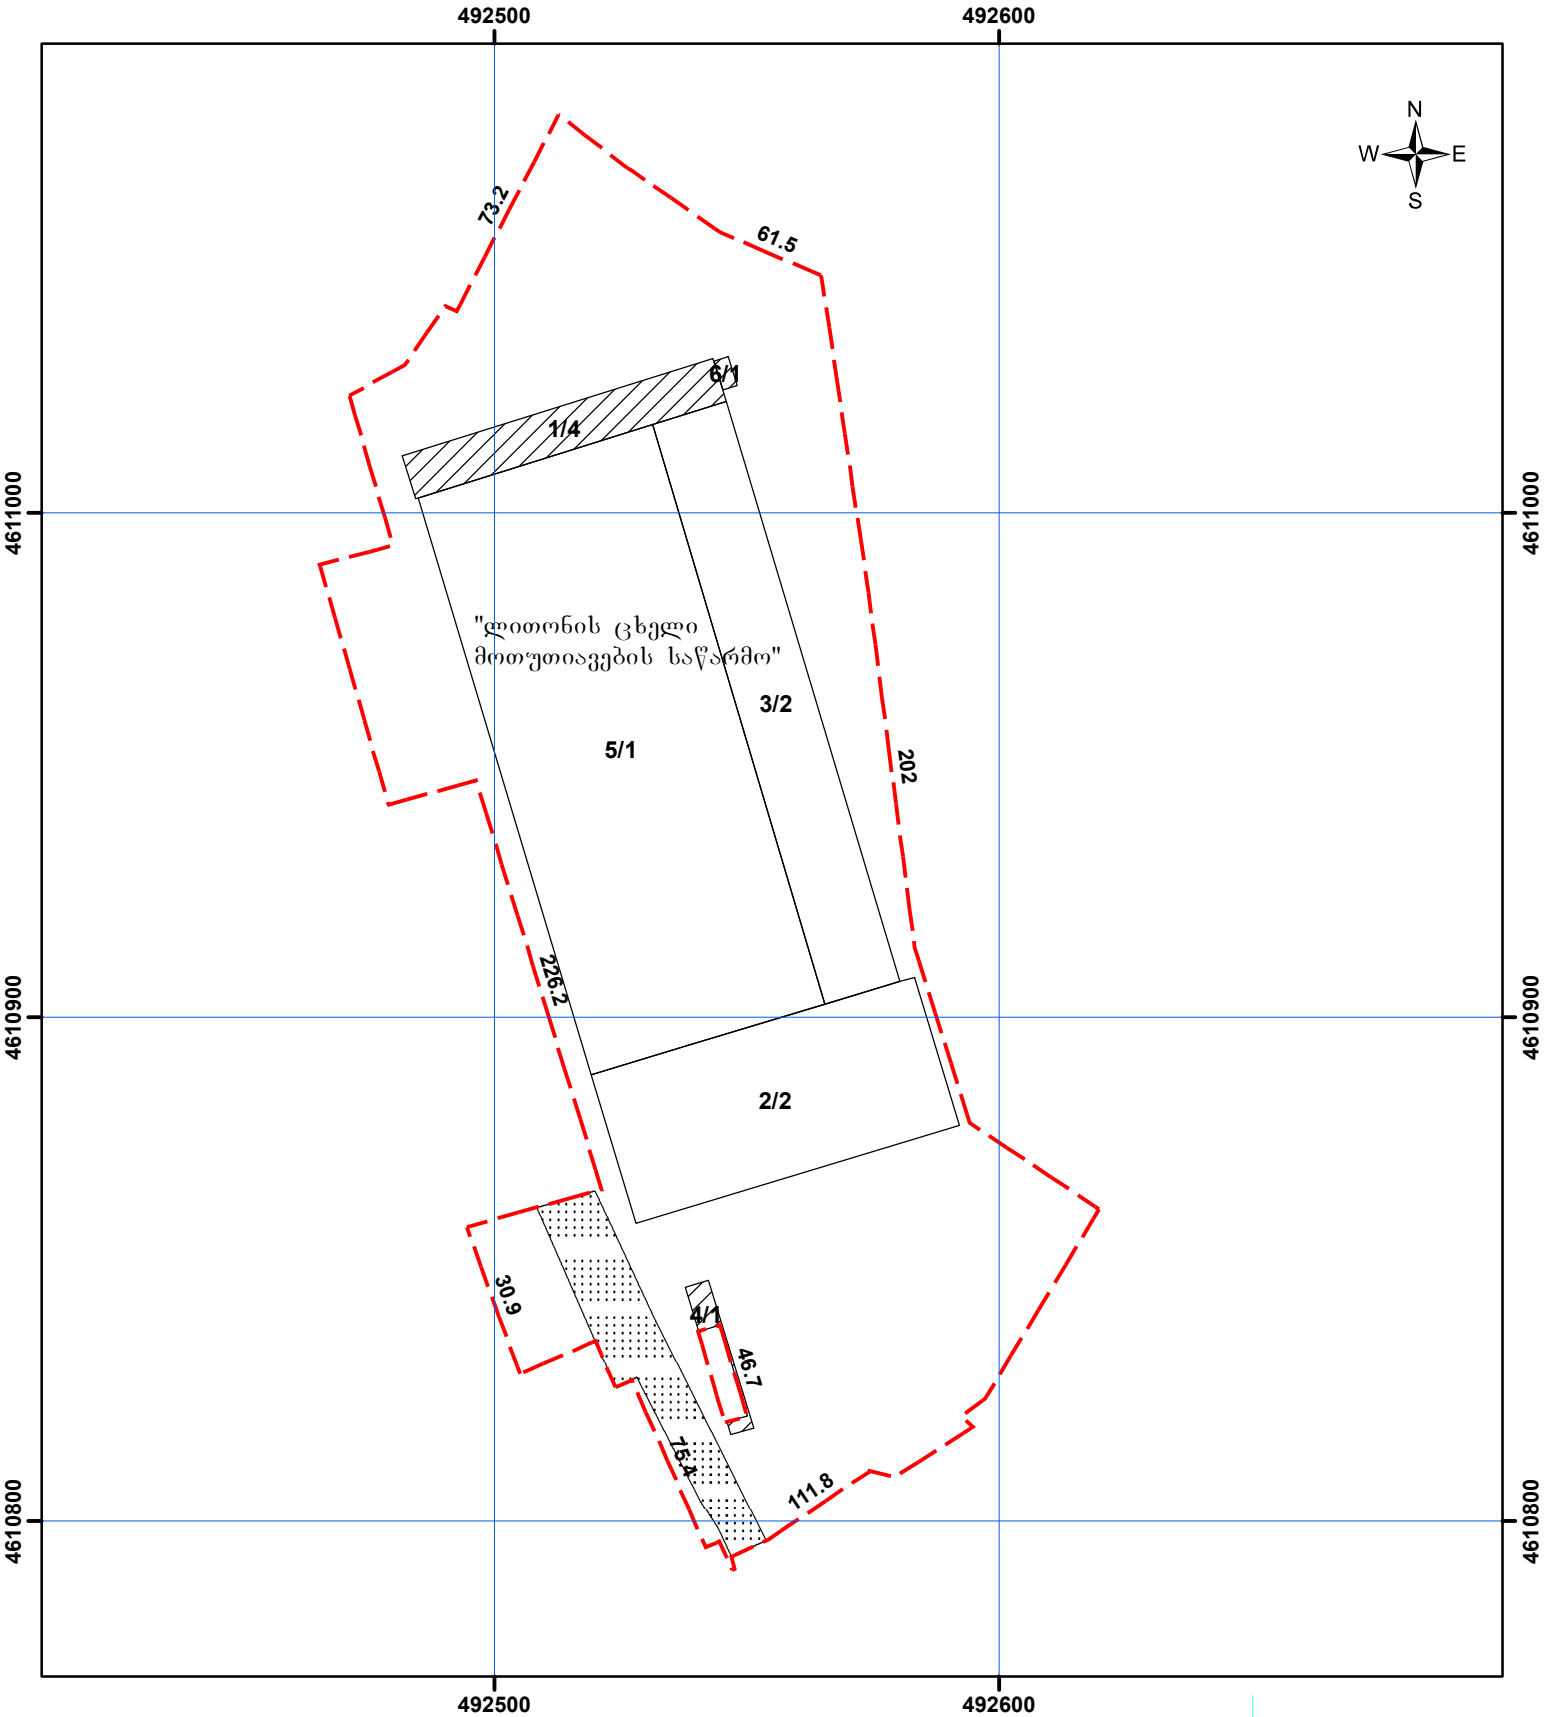

მასშტაბი 1:1,500

0 5 10 20 30 40 მეტრი

შ.პ.ს. "რეესტრი"
ქ. თბილისი, მტკვრის ქ №6
TEL. 230-55-00 579 78-80-80

WGS_1984_UTM_Zone_37/38

მისამართი	თბილისი, რუსთაველის გზატკეცილი №36	ნაკვეთის ფართობი	22535 კვ.მ.
დანიშნულება	არასასოფლო-სამეურნეო		

ხაზოვანი ნაგებობის ფაქტობრივი სიგრძე: მეტრი
ხაზოვანი ნაგებობის გეგმარებითი სიგრძე: მეტრი
ხაზოვანი ნაგებობის წერტილოვანი ობიექტი: რაოდენობა

საკადასტრო აღწერაზე უფლებამოსილი პირი	ხელმოწერა:
დაინტერესებული პირი შპს "კავკას მეტალი"	ხელმოწერა:
თარიღი: 27.05.2018	
შენიშვნა:	

პირობითი ნიშნები

- წერტილი
- ნაკვეთის შეძლირებული საზღვარი
- ნაკვეთის არაშეძლირებული საზღვარი
- ვალდებულება
- შენობა-ნაგებობა მდგომარეობა აშენებული
- 1/2
- დანგრეული / ნანგრევი
- მშენებარე
- ხაზობრივი ნაგებობა
- ხაზობრივი ნაგებობის წერტილოვანი ნაგებობა