












საწარმოო შენობა

ნახაზების ჩამონათვალი

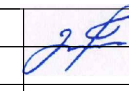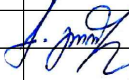
#	დასახელება	შენიშვნა
02-01	ნახაზების ჩამონათვალი	
02-02	გეგმა 0,00 ნიშნულზე	
02-03	გეგმა 3,50 ნიშნულზე	
02-04	ფასადი 1 - 4 ღერძებზე	
02-05	ფასადი 4 - 1 ღერძებზე	
02-06	ფასადი A - C ღერძებზე	
02-07	ფასადი C - A ღერძებზე	
02-08	გეგმა 0,00 ნიშნულზე	
02-09	გეგმა 3,50 ნიშნულზე	
02-10	ჭრილი 1-1	

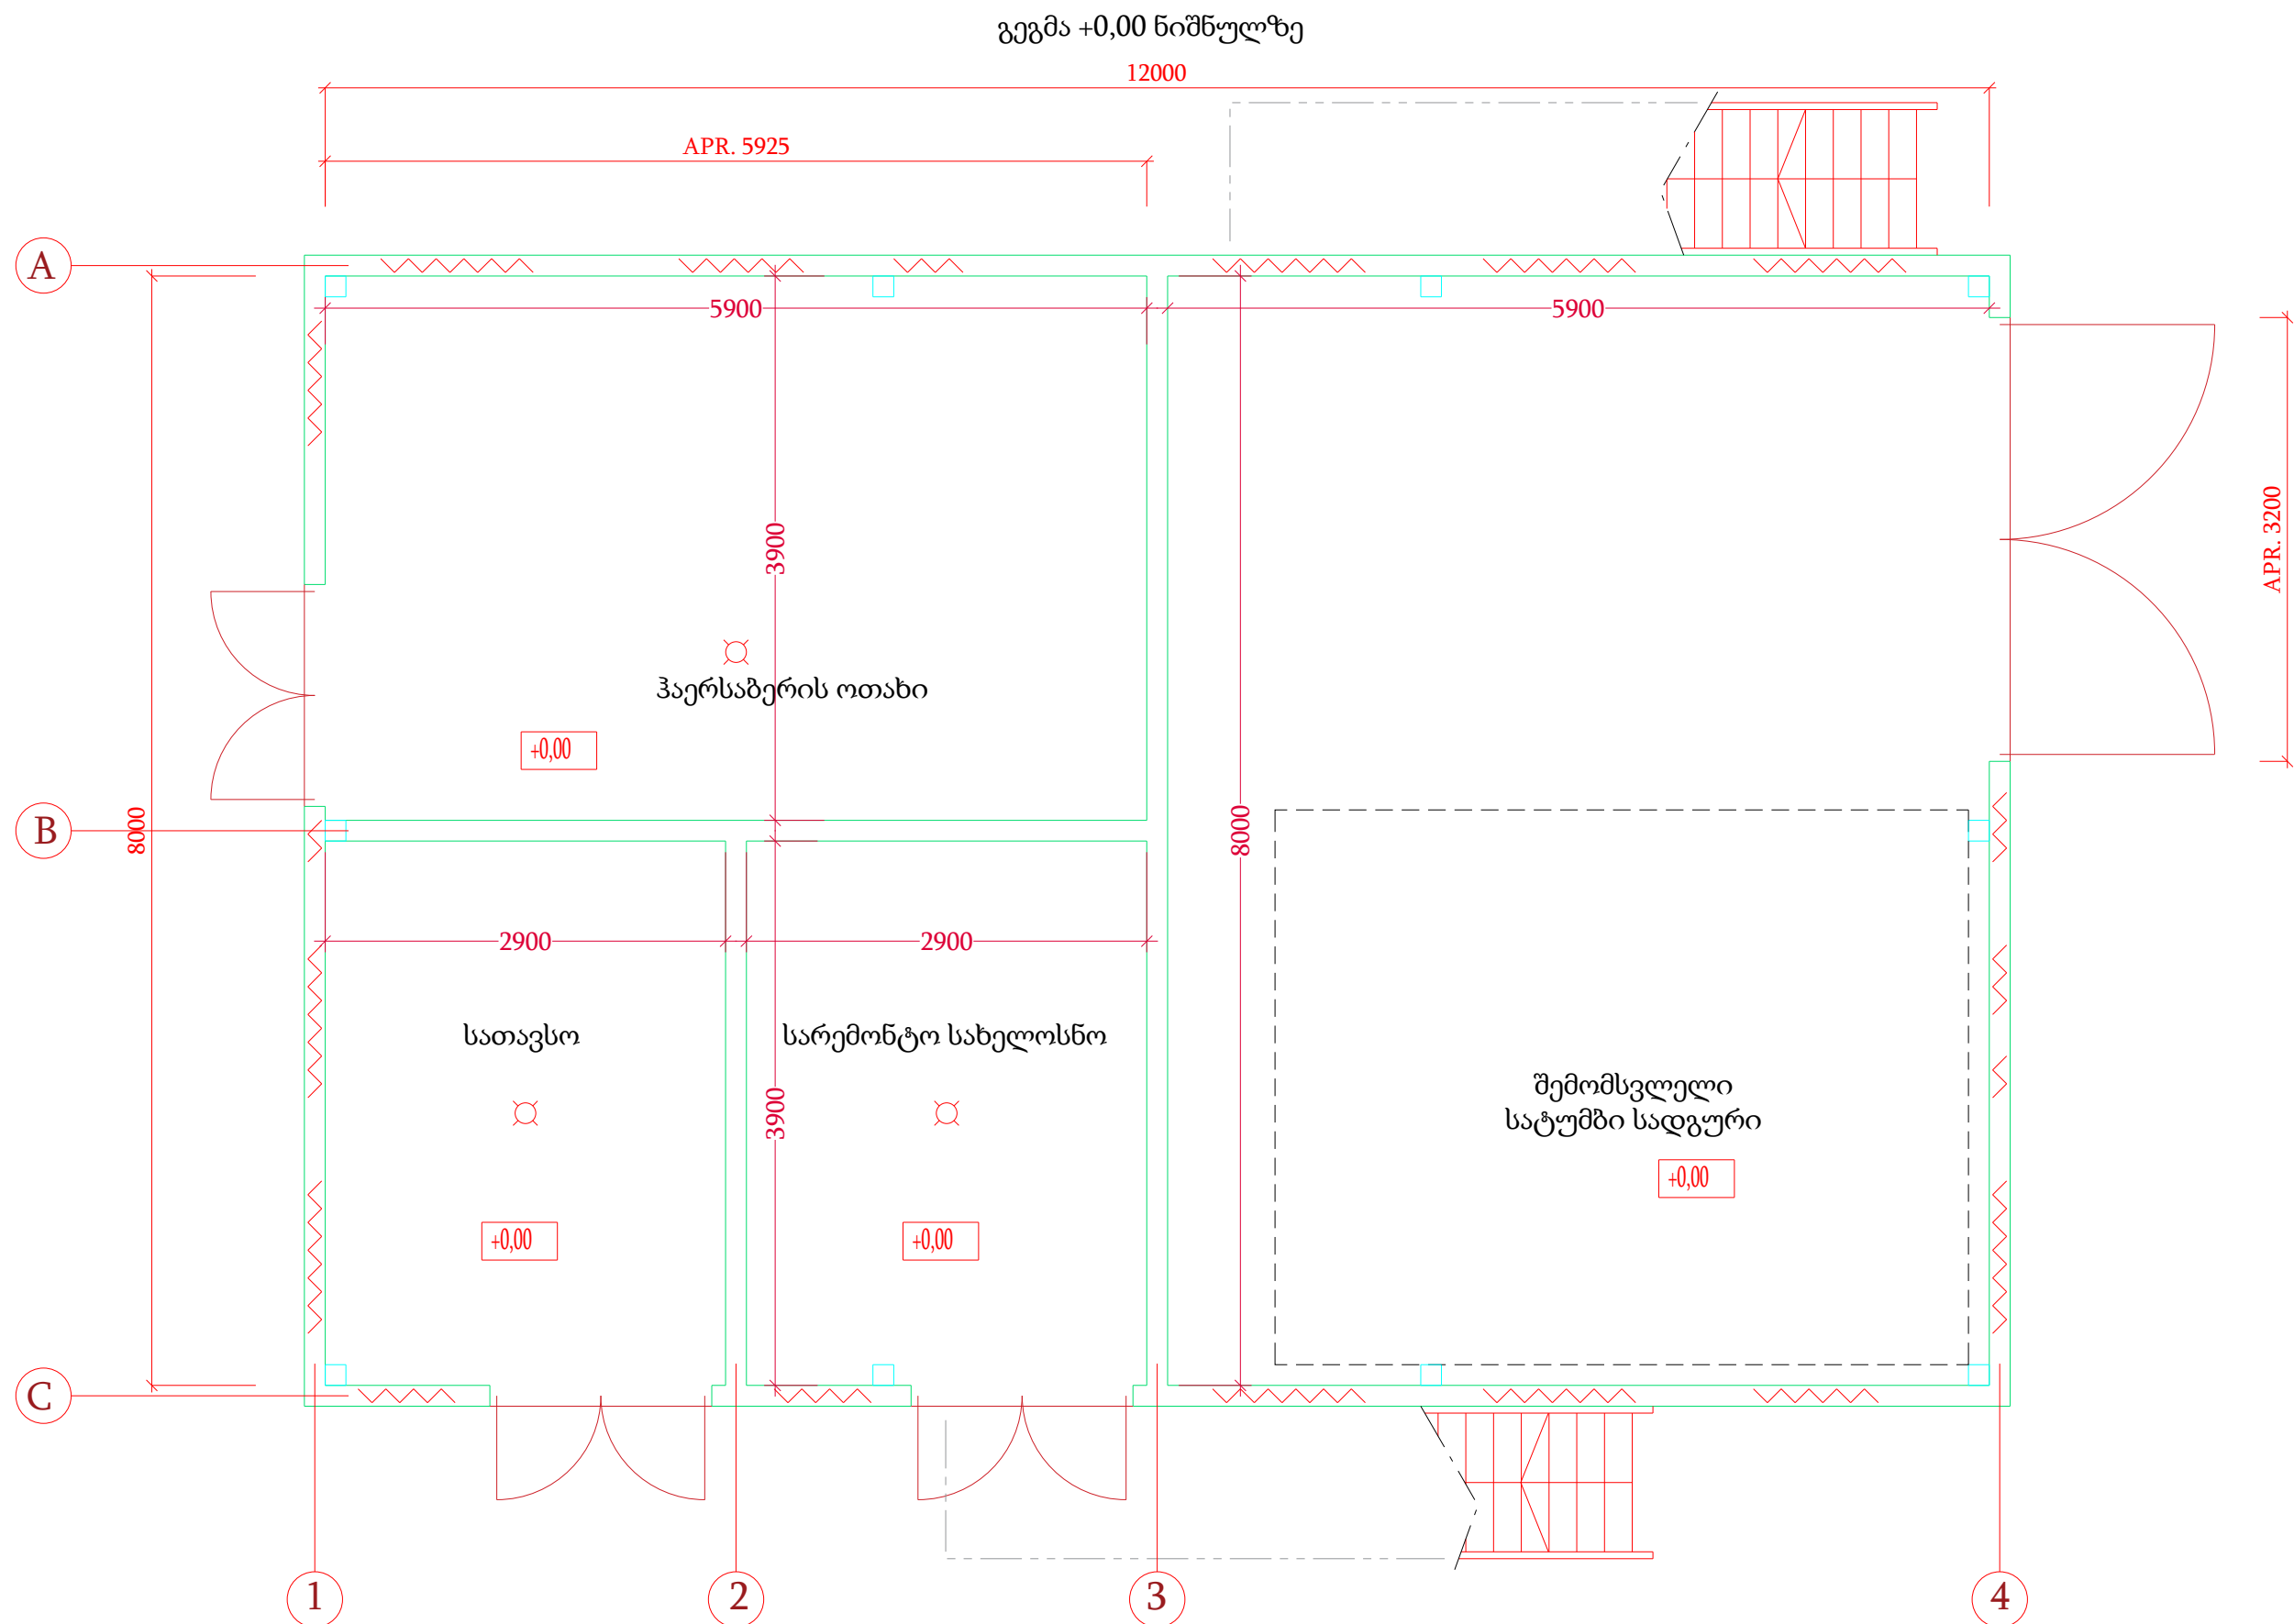

 საკაპიტლოს ზაფხულიანობის მსახურთაგანის კომპანია UNITED WATER SUPPLY COMPANY OF GEORGIA	დამკვეთი/Client: შ.პ.ს. საქართველოს გაერთიანებული წყალმომარაგების კომპანია / U W S C G	 DM	დამპროექტებელი/Consultant: შ.პ.ს. არქ დიზაინ მშენი LTD Arch Design Msheni	
	კურორტ აბასთუმნის წყალარინების გამწმენდი ნაგებობების პროექტირება-მშენებლობის მოწყობის სამუშაოების პროექტი Rehabilitation/construction of Abastumani resort WWTP			
ხელმძღვანელი Chief of Department	 გ.გორდეზიანი G.Gordeziani	საწარმოო შენობა ნახაზების ჩამონათვალი	სტადია მ.პ. ეტაპი/STAGE	ფურცელი / SHEET # 02-01
ღაამშმავა Edited by	 კ.გორდეზიანი K.Gordeziani		მასშტაბი/SCALE თარიღი/ DATE W.D. 09/2020	

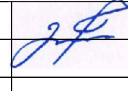


 დაამკვეთი/Client: შ.პ.ს. საქართველოს გაერთიანებული წყალმომარაგების კომპანია / U W S C G	 დამპროექტებელი/Consultant: შ.პ.ს. არქ დიზაინ მშენი LTD Arch Design Msheni	კურორტ აბასთუმნის წყალარინების გამწმენდი ნაგებობების პროექტირება-შენებლობის მოწყობის სამუშაოების პროექტი Rehabilitation/construction of Abastumani resort WWTP		
		ხელმძღვანელი Chief of Department	 ბ.გორდეზიანი G.Gordeziani	საწარმო შენობა გეგმა 0,00 ნიშნულზე
დაამუშავა Edited by	 ბ.გორდეზიანი K.Gordeziani			

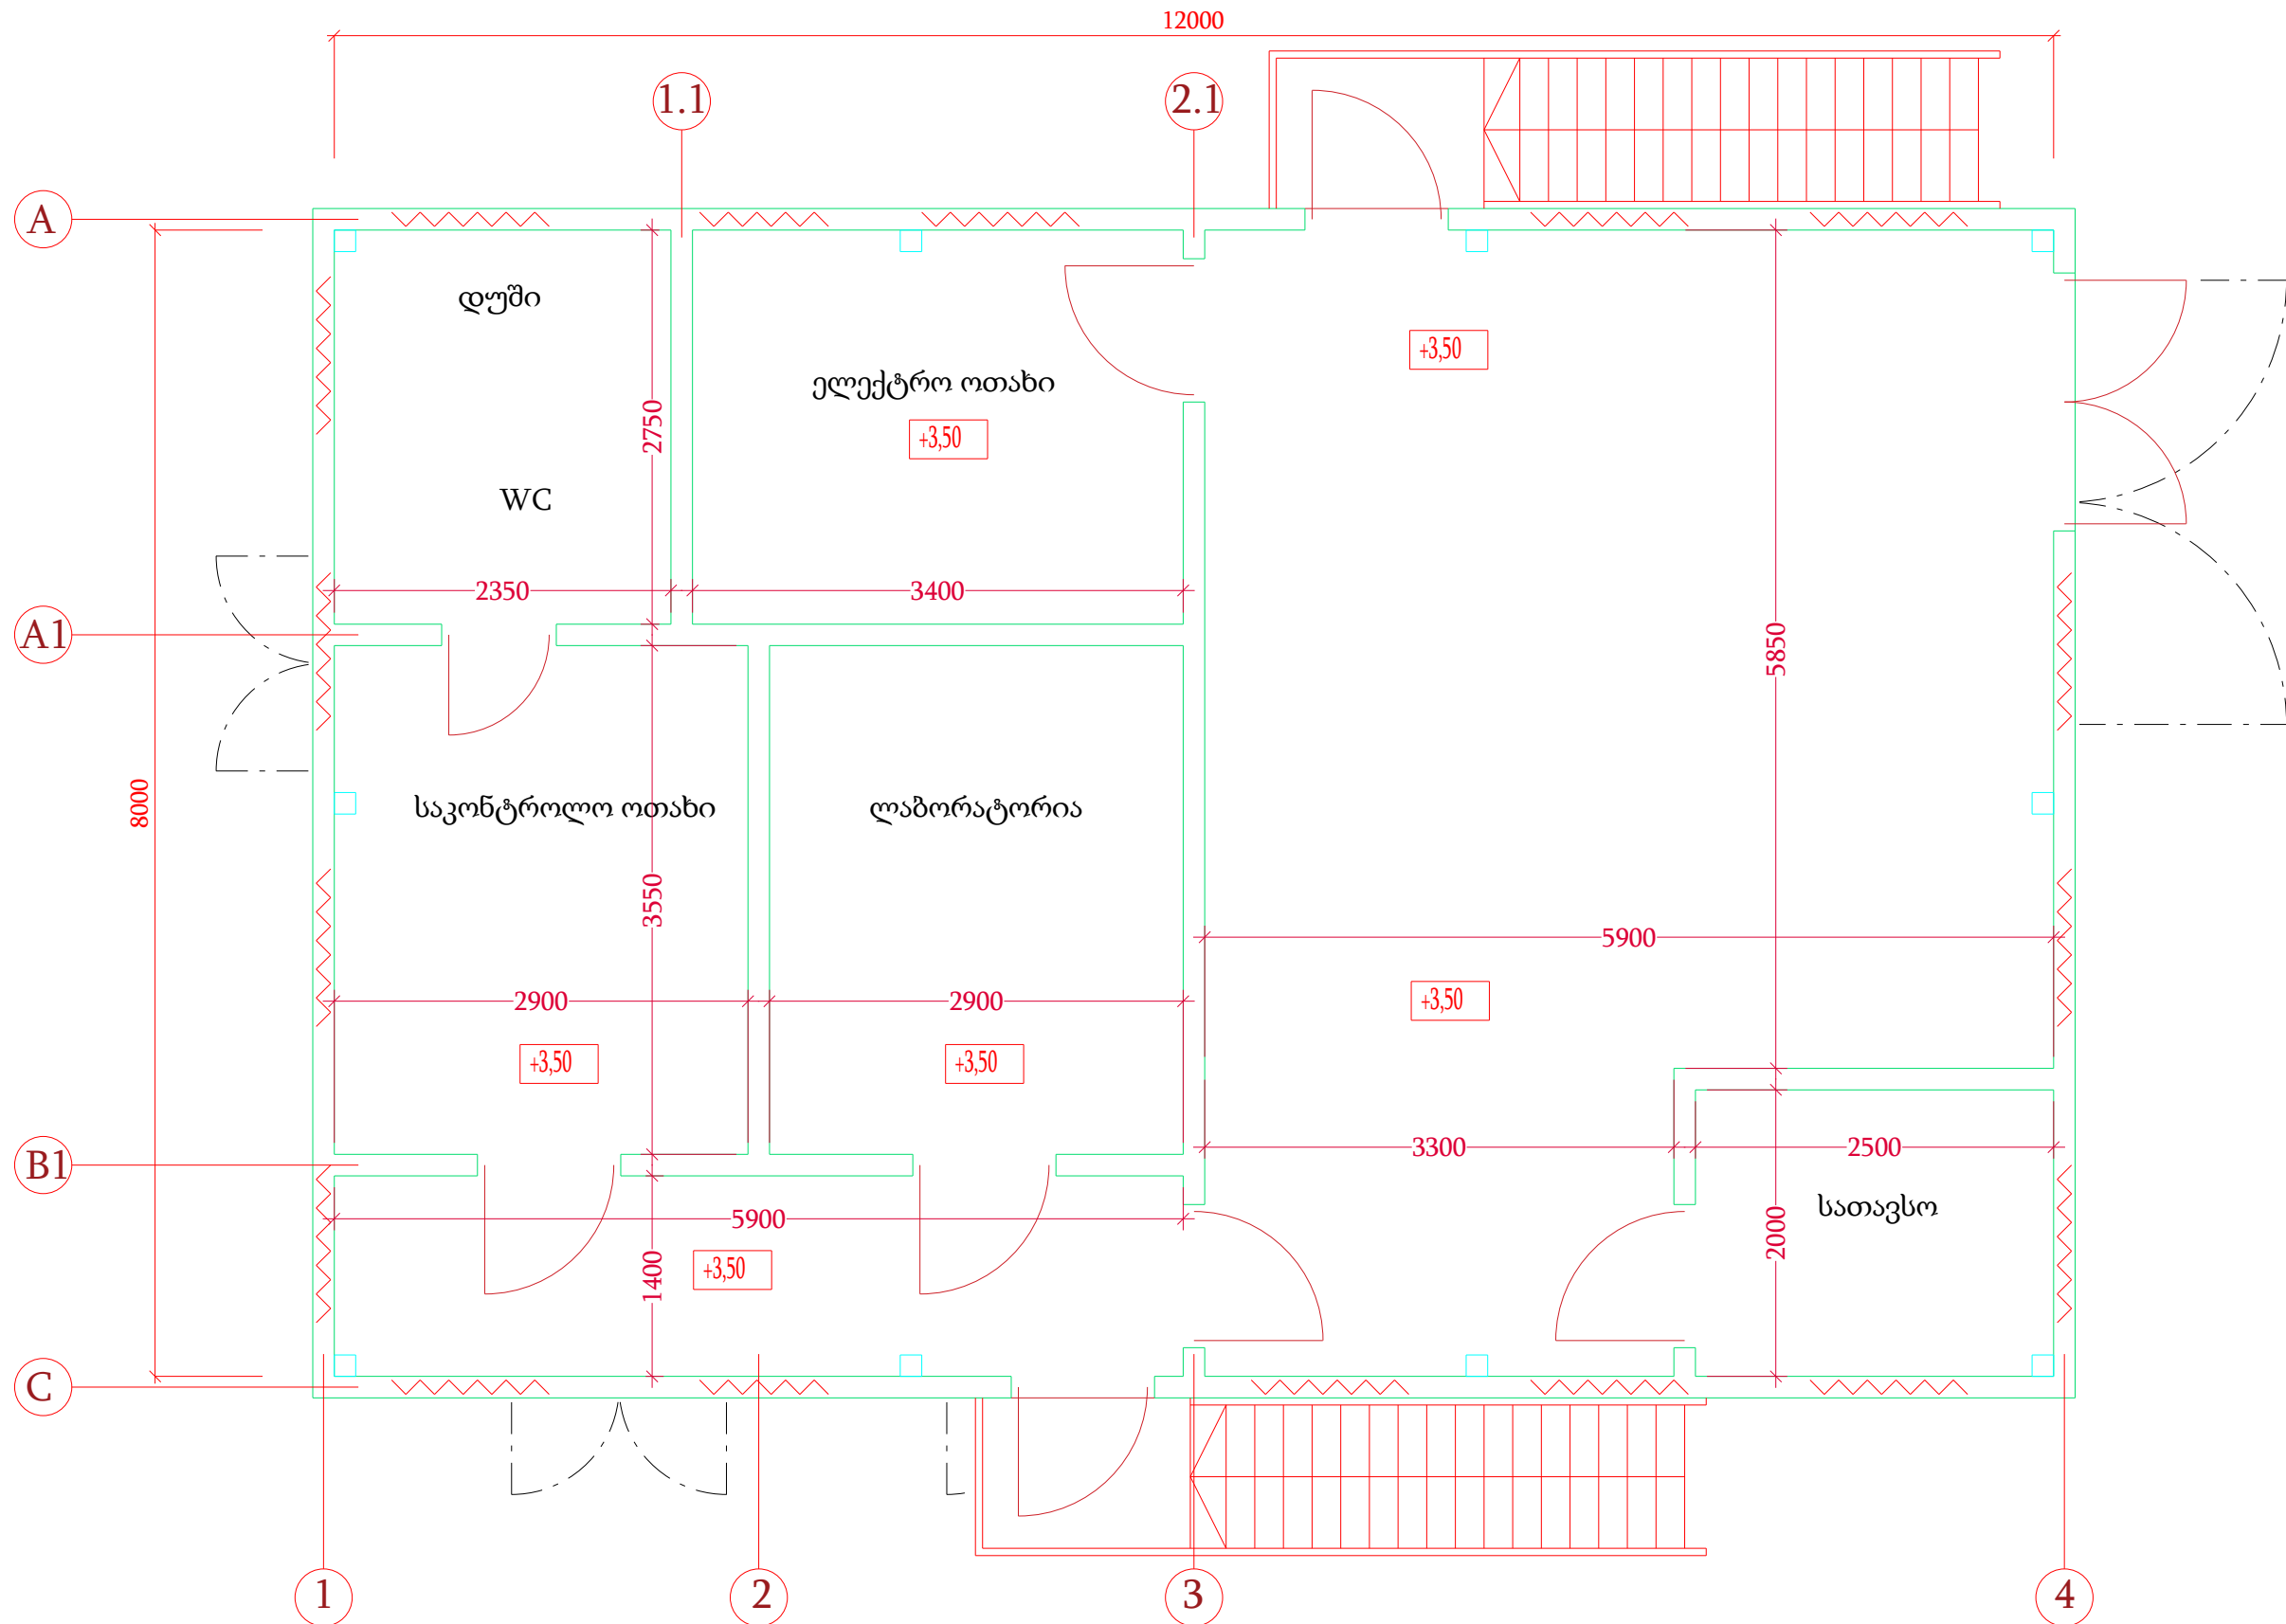

გეგმა +3,50 ნიშნულზე




 <p>საქართველოს გაერთიანებული წყალმომარაგების კომპანია / U W S C G</p>	<p>დამკვეთი/Client: შ.პ.ს. საქართველოს გაერთიანებული წყალმომარაგების კომპანია / U W S C G</p>	 <p>დამპროექტებელი/Consultant: შ.პ.ს. არქ დიზაინ მშენი LTD Arch Design Msheni</p>	<p>კურორტ აბასთუმნის წყალარინების გამწმენდი ნაგებობების პროექტირება-მშენებლობის მოწყობის სამუშაოების პროექტი Rehabilitation/construction of Abastumani resort WWTP</p>		
	<p>საწარმოო შენობა გეგმა 3,50 ნიშნულზე</p>		<p>ხელმძღვანელი Chief of Department</p> <p>დაამუშავა Edited by</p>	<p>ბ.ბორღუიაძე G.Gordeziani</p> <p>ბ.ბორღუიაძე K.Gordeziani</p>	<p>სტაფია შ.პ.</p> <p>ფურცელი / SHEET # 02-03</p>

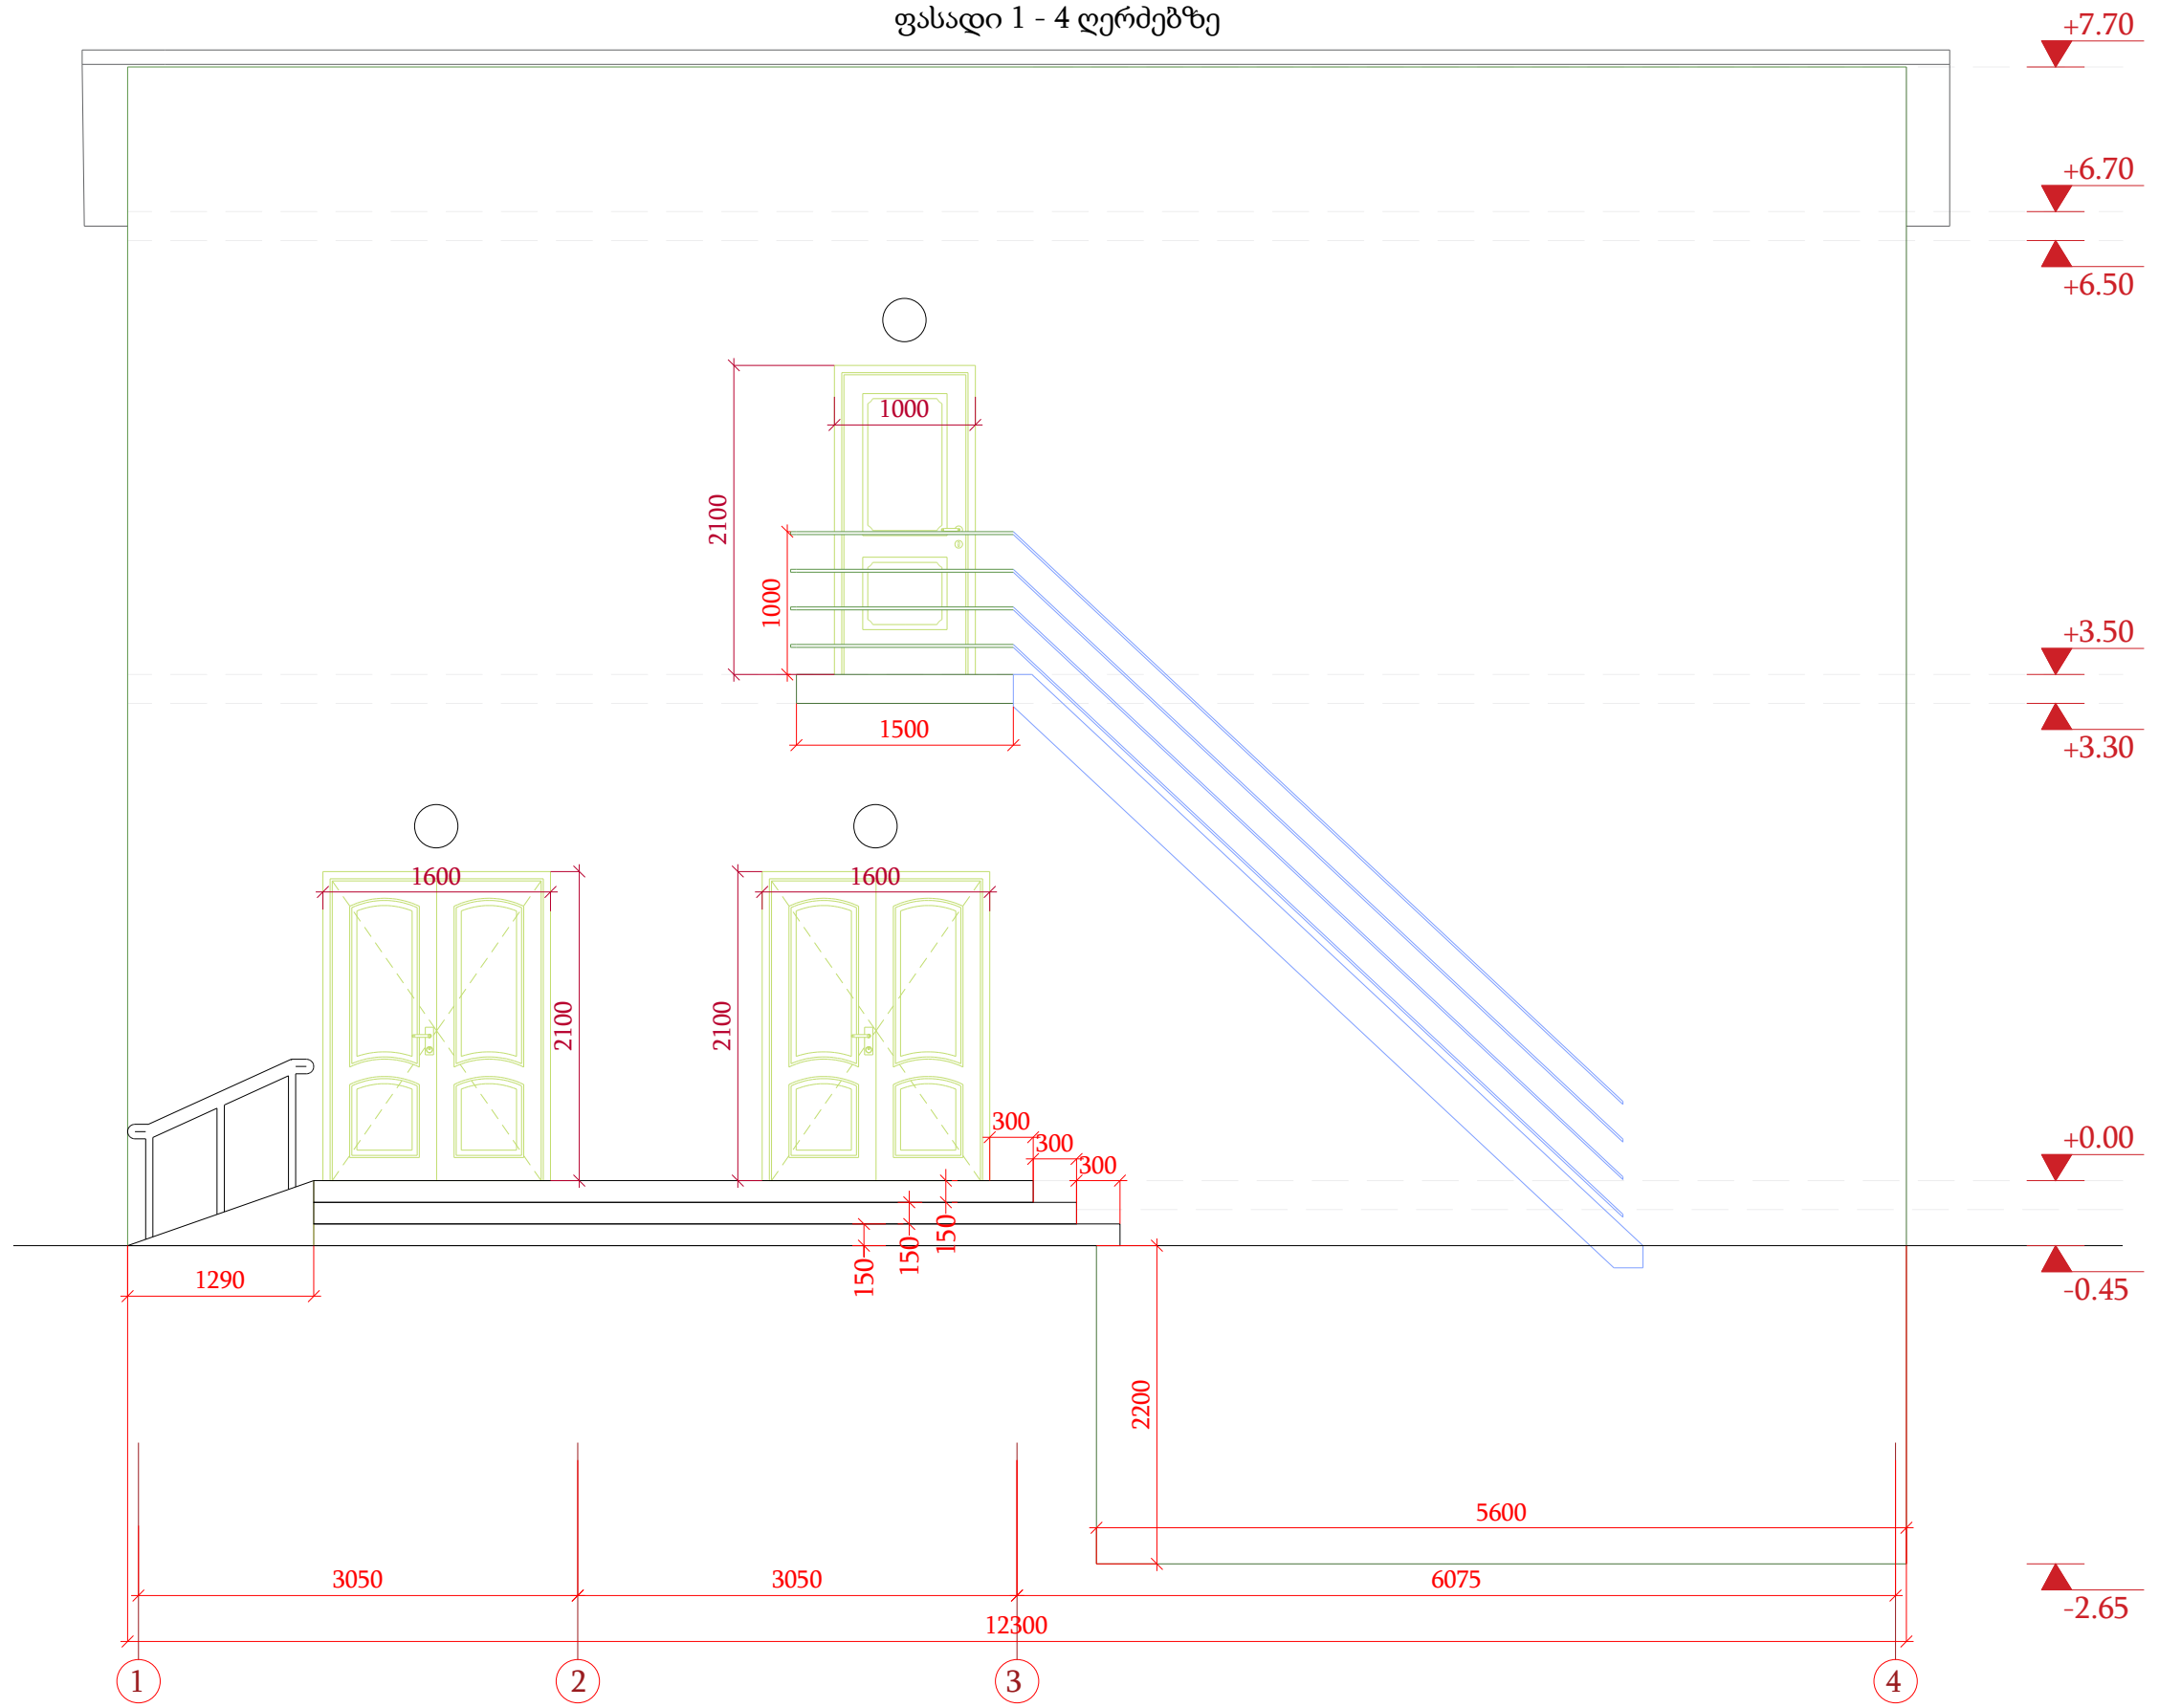

ფასადი 1 - 4 ღერძებზე




 საერთაშორისო გაერთიანებული წყალმომარაგების კომპანია / U W S C G	დამკვეთი/Client: შ.პ.ს. საქართველოს გაერთიანებული წყალმომარაგების კომპანია / U W S C G	 დამპროექტებელი/Consultant: შ.პ.ს. არქ დიზაინ მშენი LTD Arch Design Msheni	კურორტ აბასთუმნის წყალარინების გამწმენდი ნაგებობების პროექტირება-მშენებლობის მოწყობის სამუშაოების პროექტი Rehabilitation/construction of Abastumani resort WWTP		
	შ.პ.ს. საქართველოს გაერთიანებული წყალმომარაგების კომპანია / U W S C G		შ.პ.ს. არქ დიზაინ მშენი LTD Arch Design Msheni	ხელმძღვანელი Chief of Department	გ.გორდეზიანი G.Gordeziani
ლააშუშავა Edited by	კ.გორდეზიანი K.Gordeziani	საწარმოო შენობა ფასადი 1 - 4 ღერძებზე	მასშტაბი/SCALE 1:50	თარიღი/ DATE 09/2020	W.D.

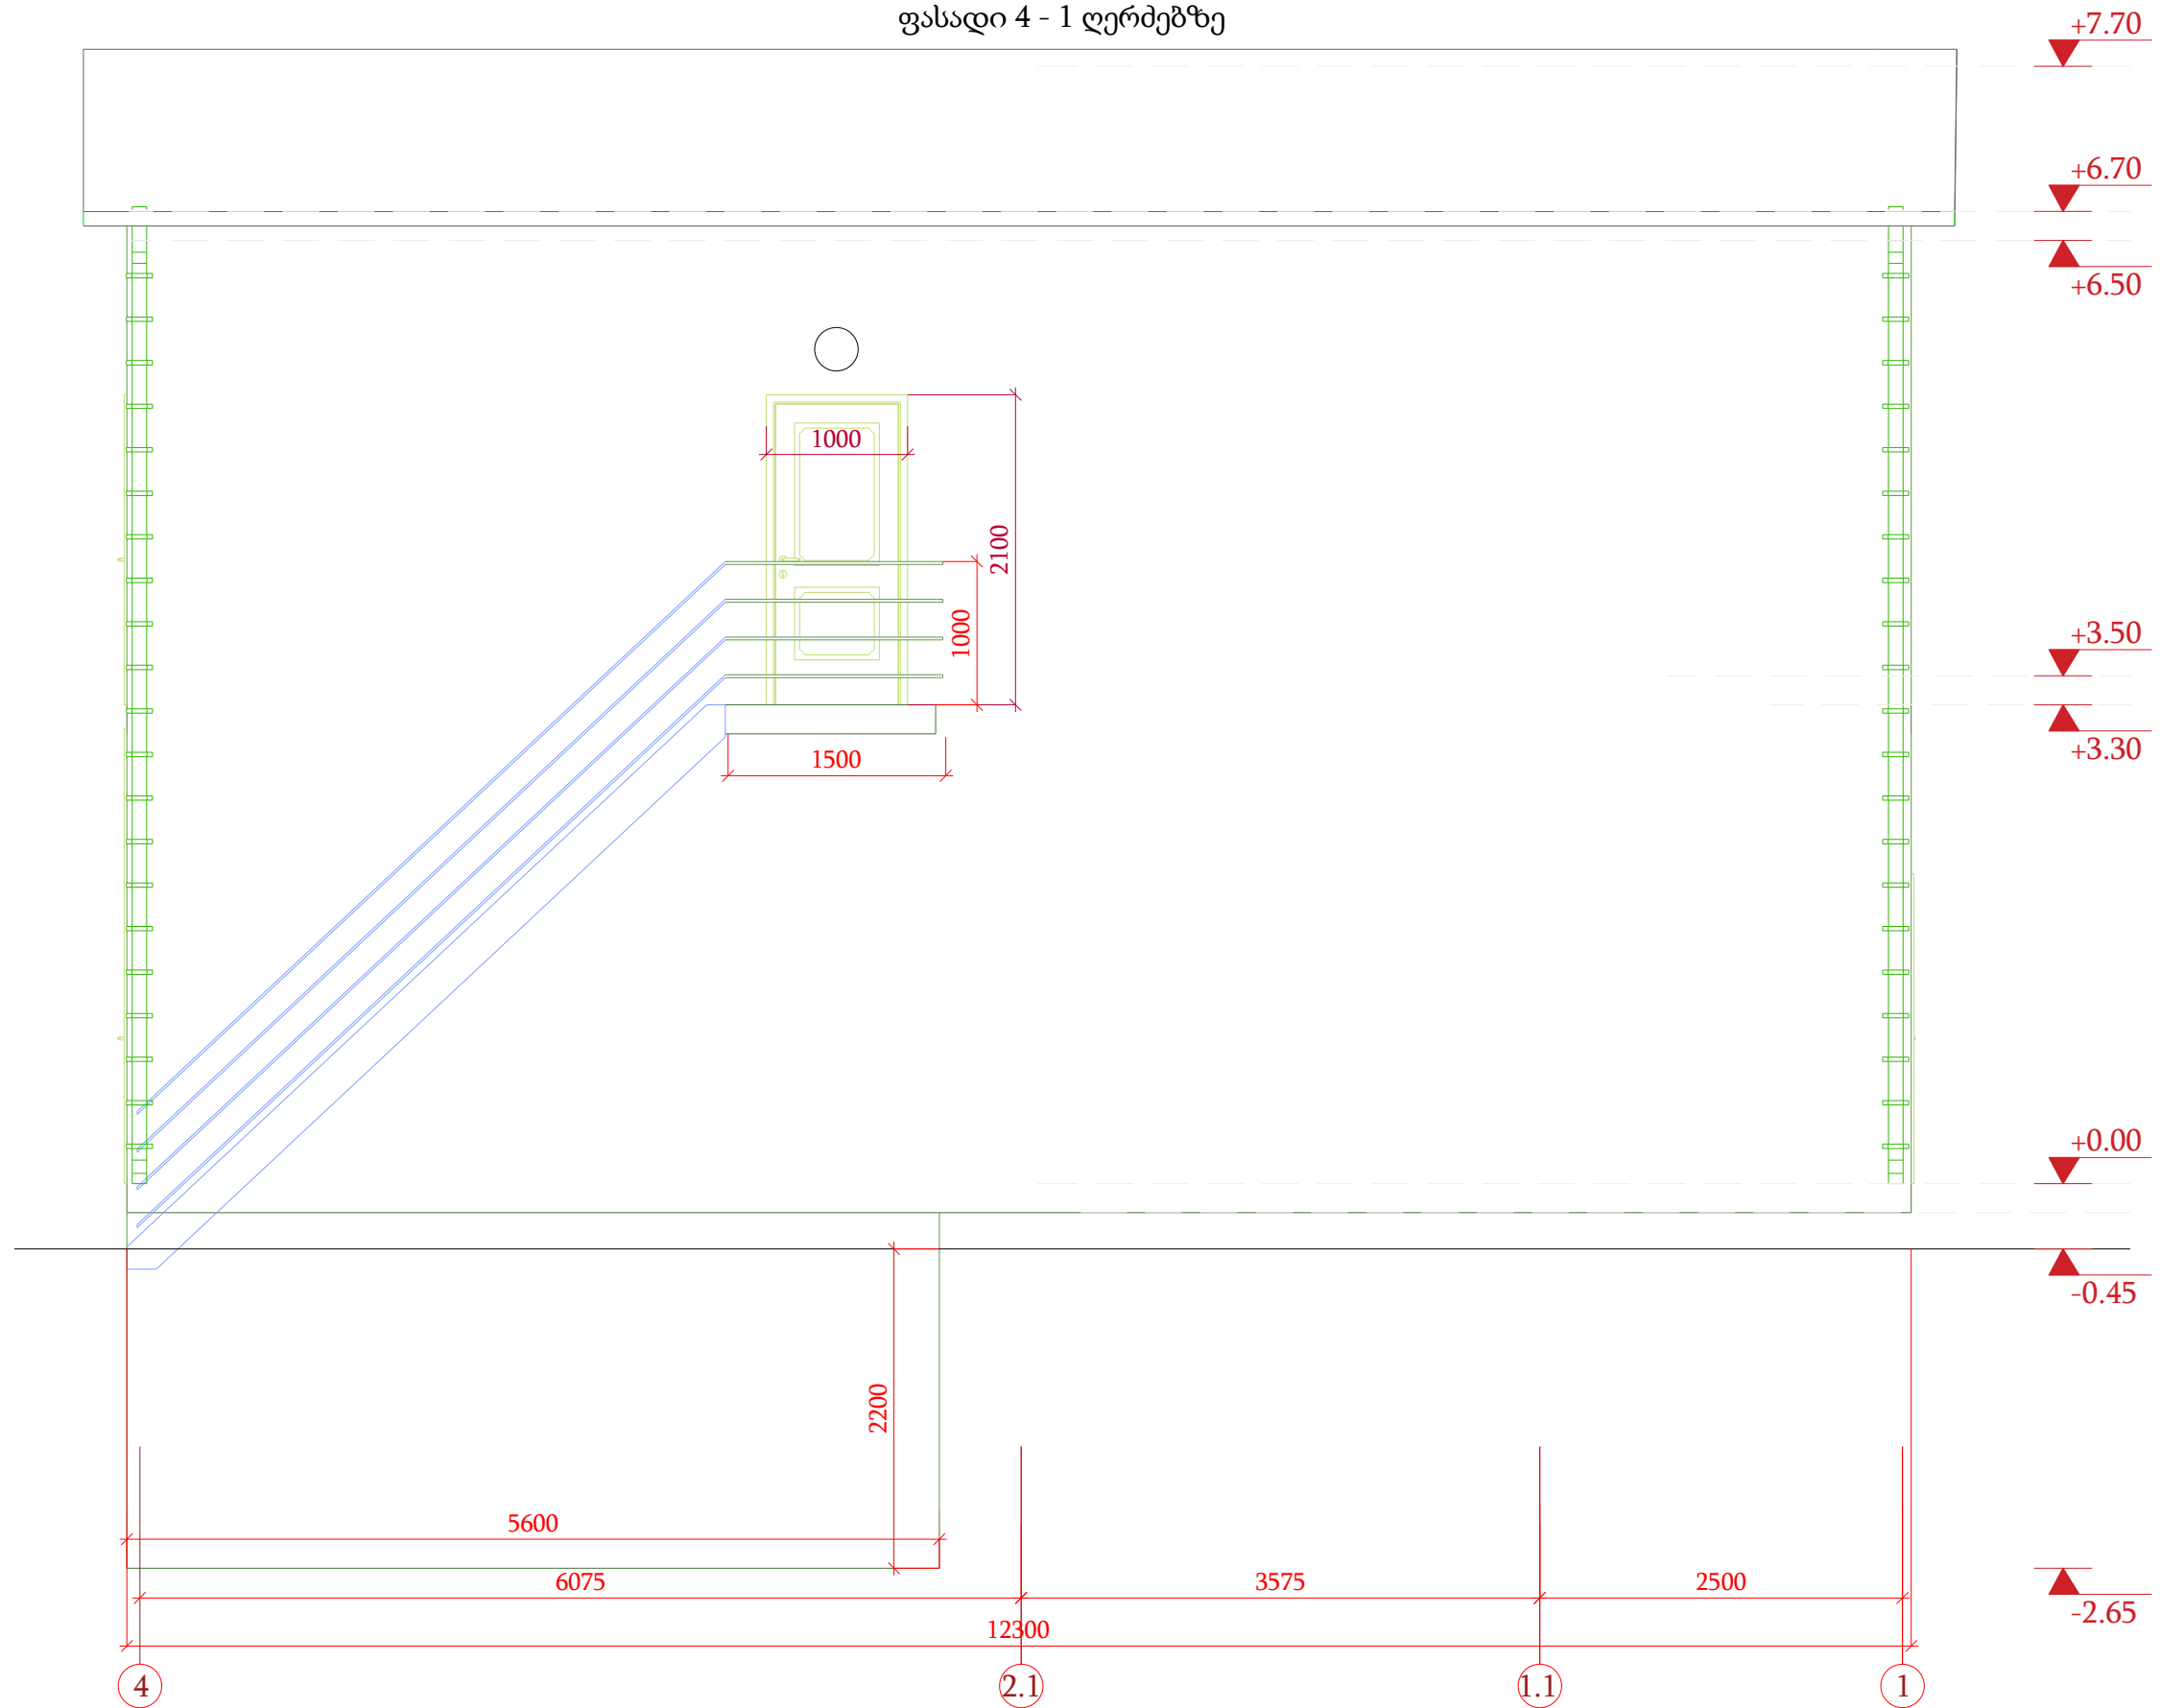



ფასადი 4 - 1 ღერძებზე




 <p>საქართველოს გაერთიანებული წყალმომარაგების კომპანია / U W S C G</p>	<p>დამკვეთი/Client: შ.პ.ს. საქართველოს გაერთიანებული წყალმომარაგების კომპანია / U W S C G</p>	 <p>დამპროექტებელი/Consultant: შ.პ.ს. არქ დიზაინ მშენი LTD Arch Design Msheni</p>	<p>კურორტ აბასთუმნის წყალარინების გამწმენდი ნაგებობების პროექტირება-მშენებლობის მოწყობის სამუშაოების პროექტი</p> <p>Rehabilitation/construction of Abastumani resort WWTP</p>		
	<p>საწარმოო შენობა ფასადი 4 - 1 ღერძებზე</p>		<p>სტაბია</p> <p>შპს</p> <p>მასშტაბი/SCALE</p> <p>1:50</p>	<p>ფურცელი / SHEET #</p> <p>02-05</p> <p>თარიღი/ DATE</p> <p>09/2020</p>	
<p>ხელმძღვანელი</p> <p>Chief of Department</p>	<p><i>G. Gordeziani</i></p> <p>G.Gordeziani</p>	<p>დაამუშავა</p> <p>Edited by</p>	<p>გ.გორდეზიანი</p> <p>K.Gordeziani</p>	<p>სტაბია</p> <p>შპს</p> <p>მასშტაბი/SCALE</p> <p>1:50</p>	<p>ფურცელი / SHEET #</p> <p>02-05</p> <p>თარიღი/ DATE</p> <p>09/2020</p>

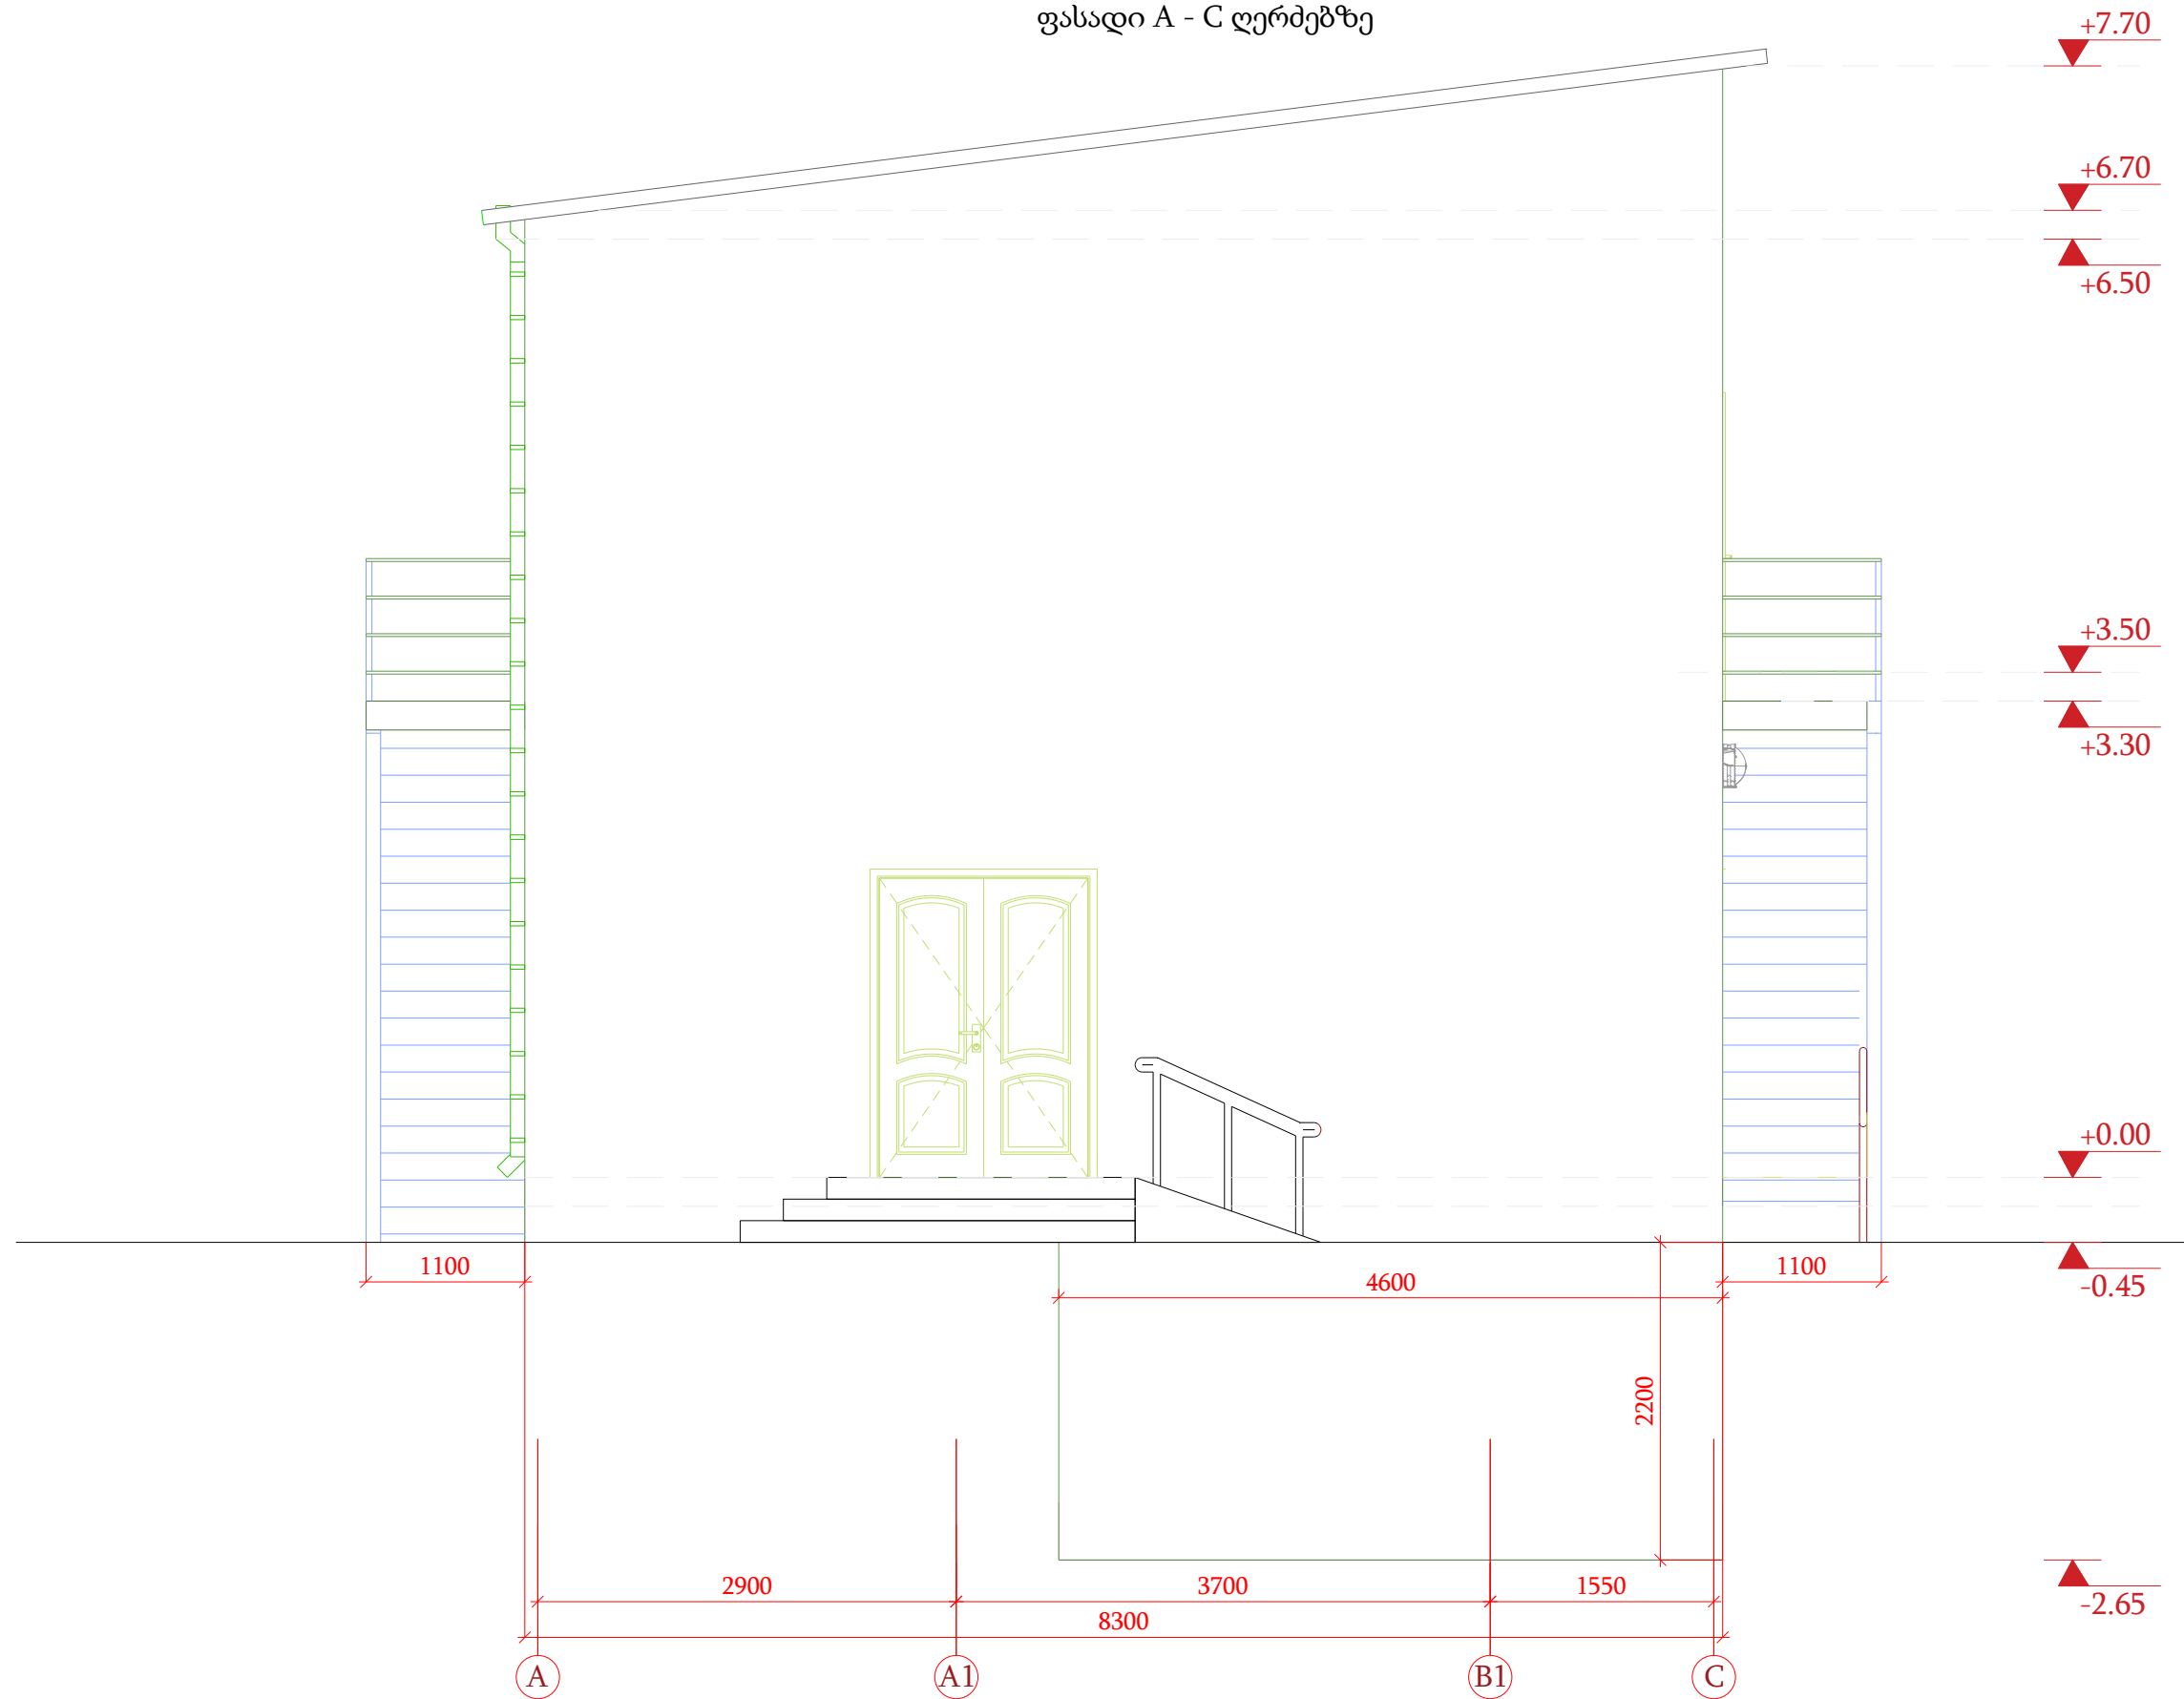ფასადი A - C ღერძებზე

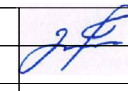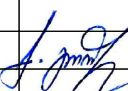

 საერთაშორისო გაერთიანებული წყალმომარაგების კომპანია UNITED WATER SUPPLY COMPANY OF GEORGIA	დამკვეთი/Client: შ.პ.ს. საქართველოს გაერთიანებული წყალმომარაგების კომპანია / U W S C G	 DM	დამპროექტებელი/Consultant: შ.პ.ს. არქ დიზაინ მშენი LTD Arch Design Msheni		
	კურორტ აბასთუმნის წყალარინების გამწმენდი ნაგებობების პროექტირება-მშენებლობის მოწყობის სამუშაოების პროექტი Rehabilitation/construction of Abastumani resort WWTP				
ხელმძღვანელი Chief of Department	 გ.გორდეზიანი G.Gordeziani	საწარმოო შენობა ფასადი A - C ღერძებზე	სტაფია შ.პ.	უპრცეპლი / SHEET # 02-06	
ლაშქარაძე Edited by	 კ.გორდეზიანი K.Gordeziani		ეტაპი/STAGE W.D.	მასშტაბი/SCALE 1:50	თარიღი/ DATE 09/2020

ფასადი C - A ღერძებზე

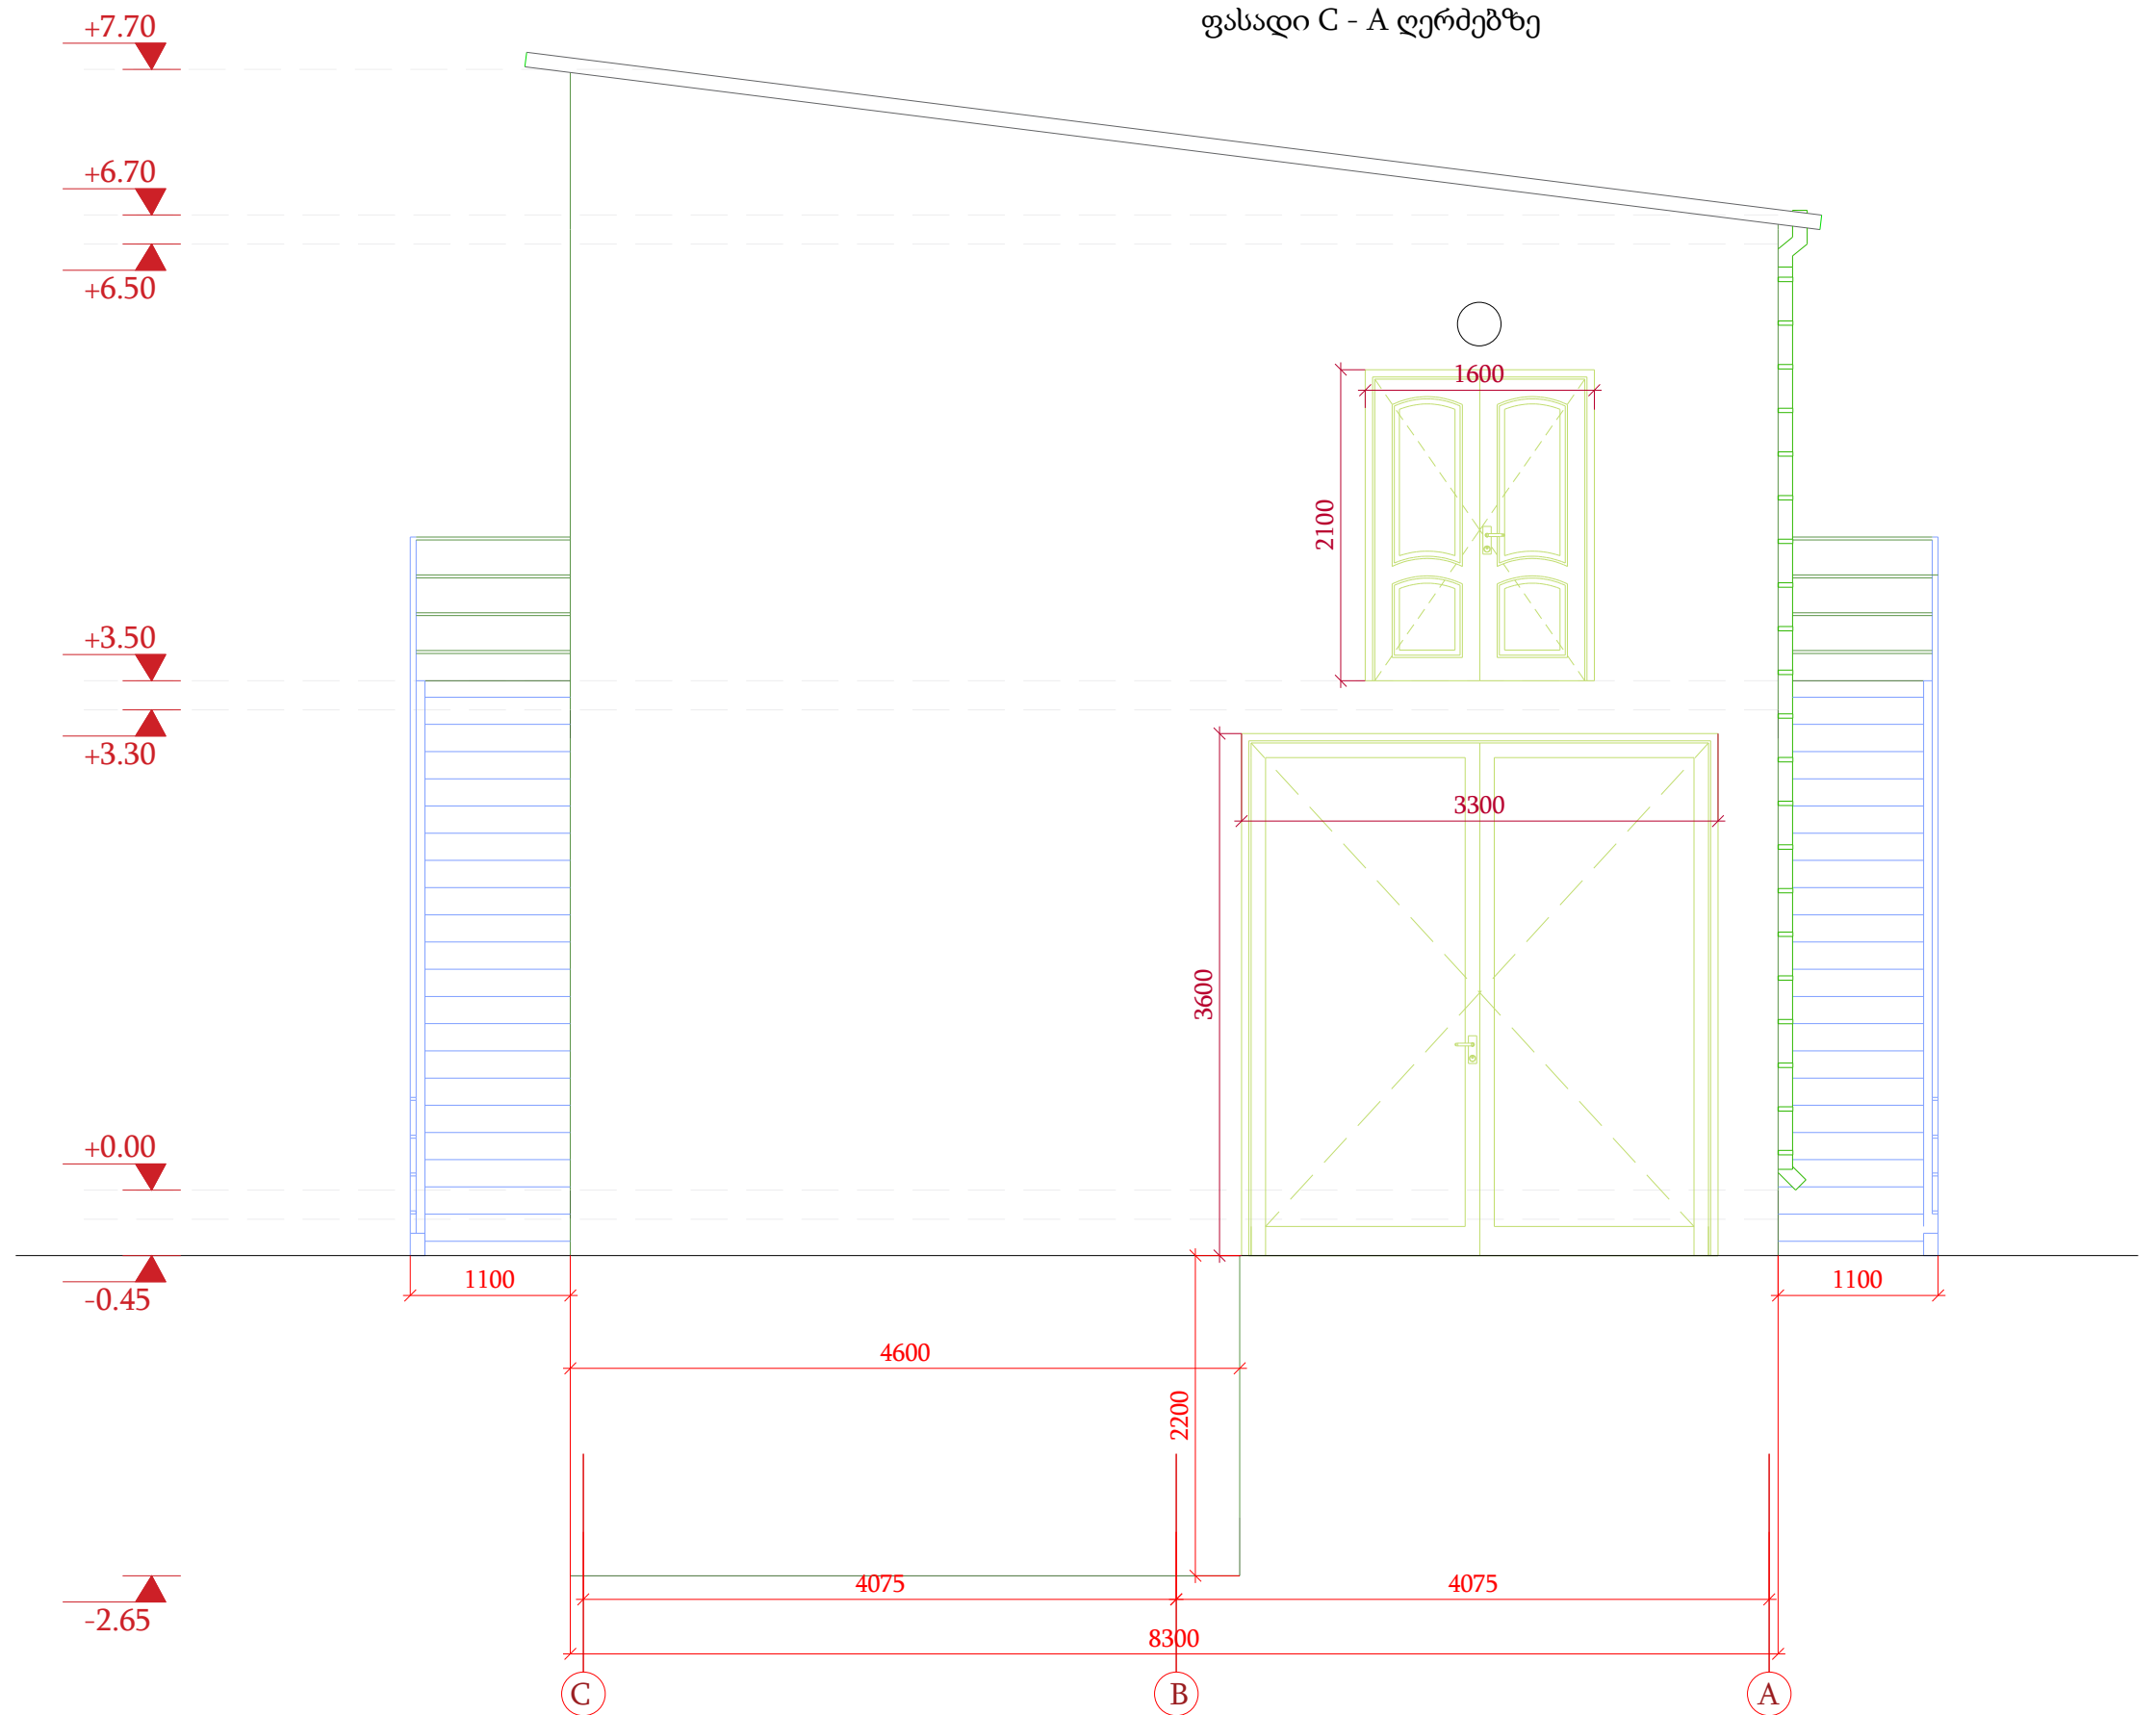


 <p>საქართველოს ეროვნული წყალმომარაგების კომპანია / U W S C G</p>	დამკვეთი/Client:	 <p>დამპროექტებელი/Consultant:</p>	შ.პ.ს. არქ დიზაინ მშენი	
	შ.პ.ს. საქართველოს გაერთიანებული წყალმომარაგების კომპანია / U W S C G		LTD Arch Design Msheni	
<p>კურორტ აბასთუმნის წყალარინების გამწმენდი ნაგებობების პროექტირება-მშენებლობის მოწყობის სამუშაოების პროექტი</p> <p>Rehabilitation/construction of Abastumani resort WWTP</p>				
ხელმძღვანელი		გ.გორდეზიანი	საწარმოო შენობა	სტაფია
Chief of Department		G.Gordeziani		შპს
ლაამუშავა		კ.გორდეზიანი	ფასადი C - A ღერძებზე	ფურცელი / SHEET #
Edited by		K.Gordeziani		02-07
				ეტაპი/STAGE
				მასშტაბი/SCALE
				თარიღი/ DATE
				W.D.
				1:50
				09/2020

გეგმა +0,00 ნიშნულზე

12000

APR. 5925

საკაერო

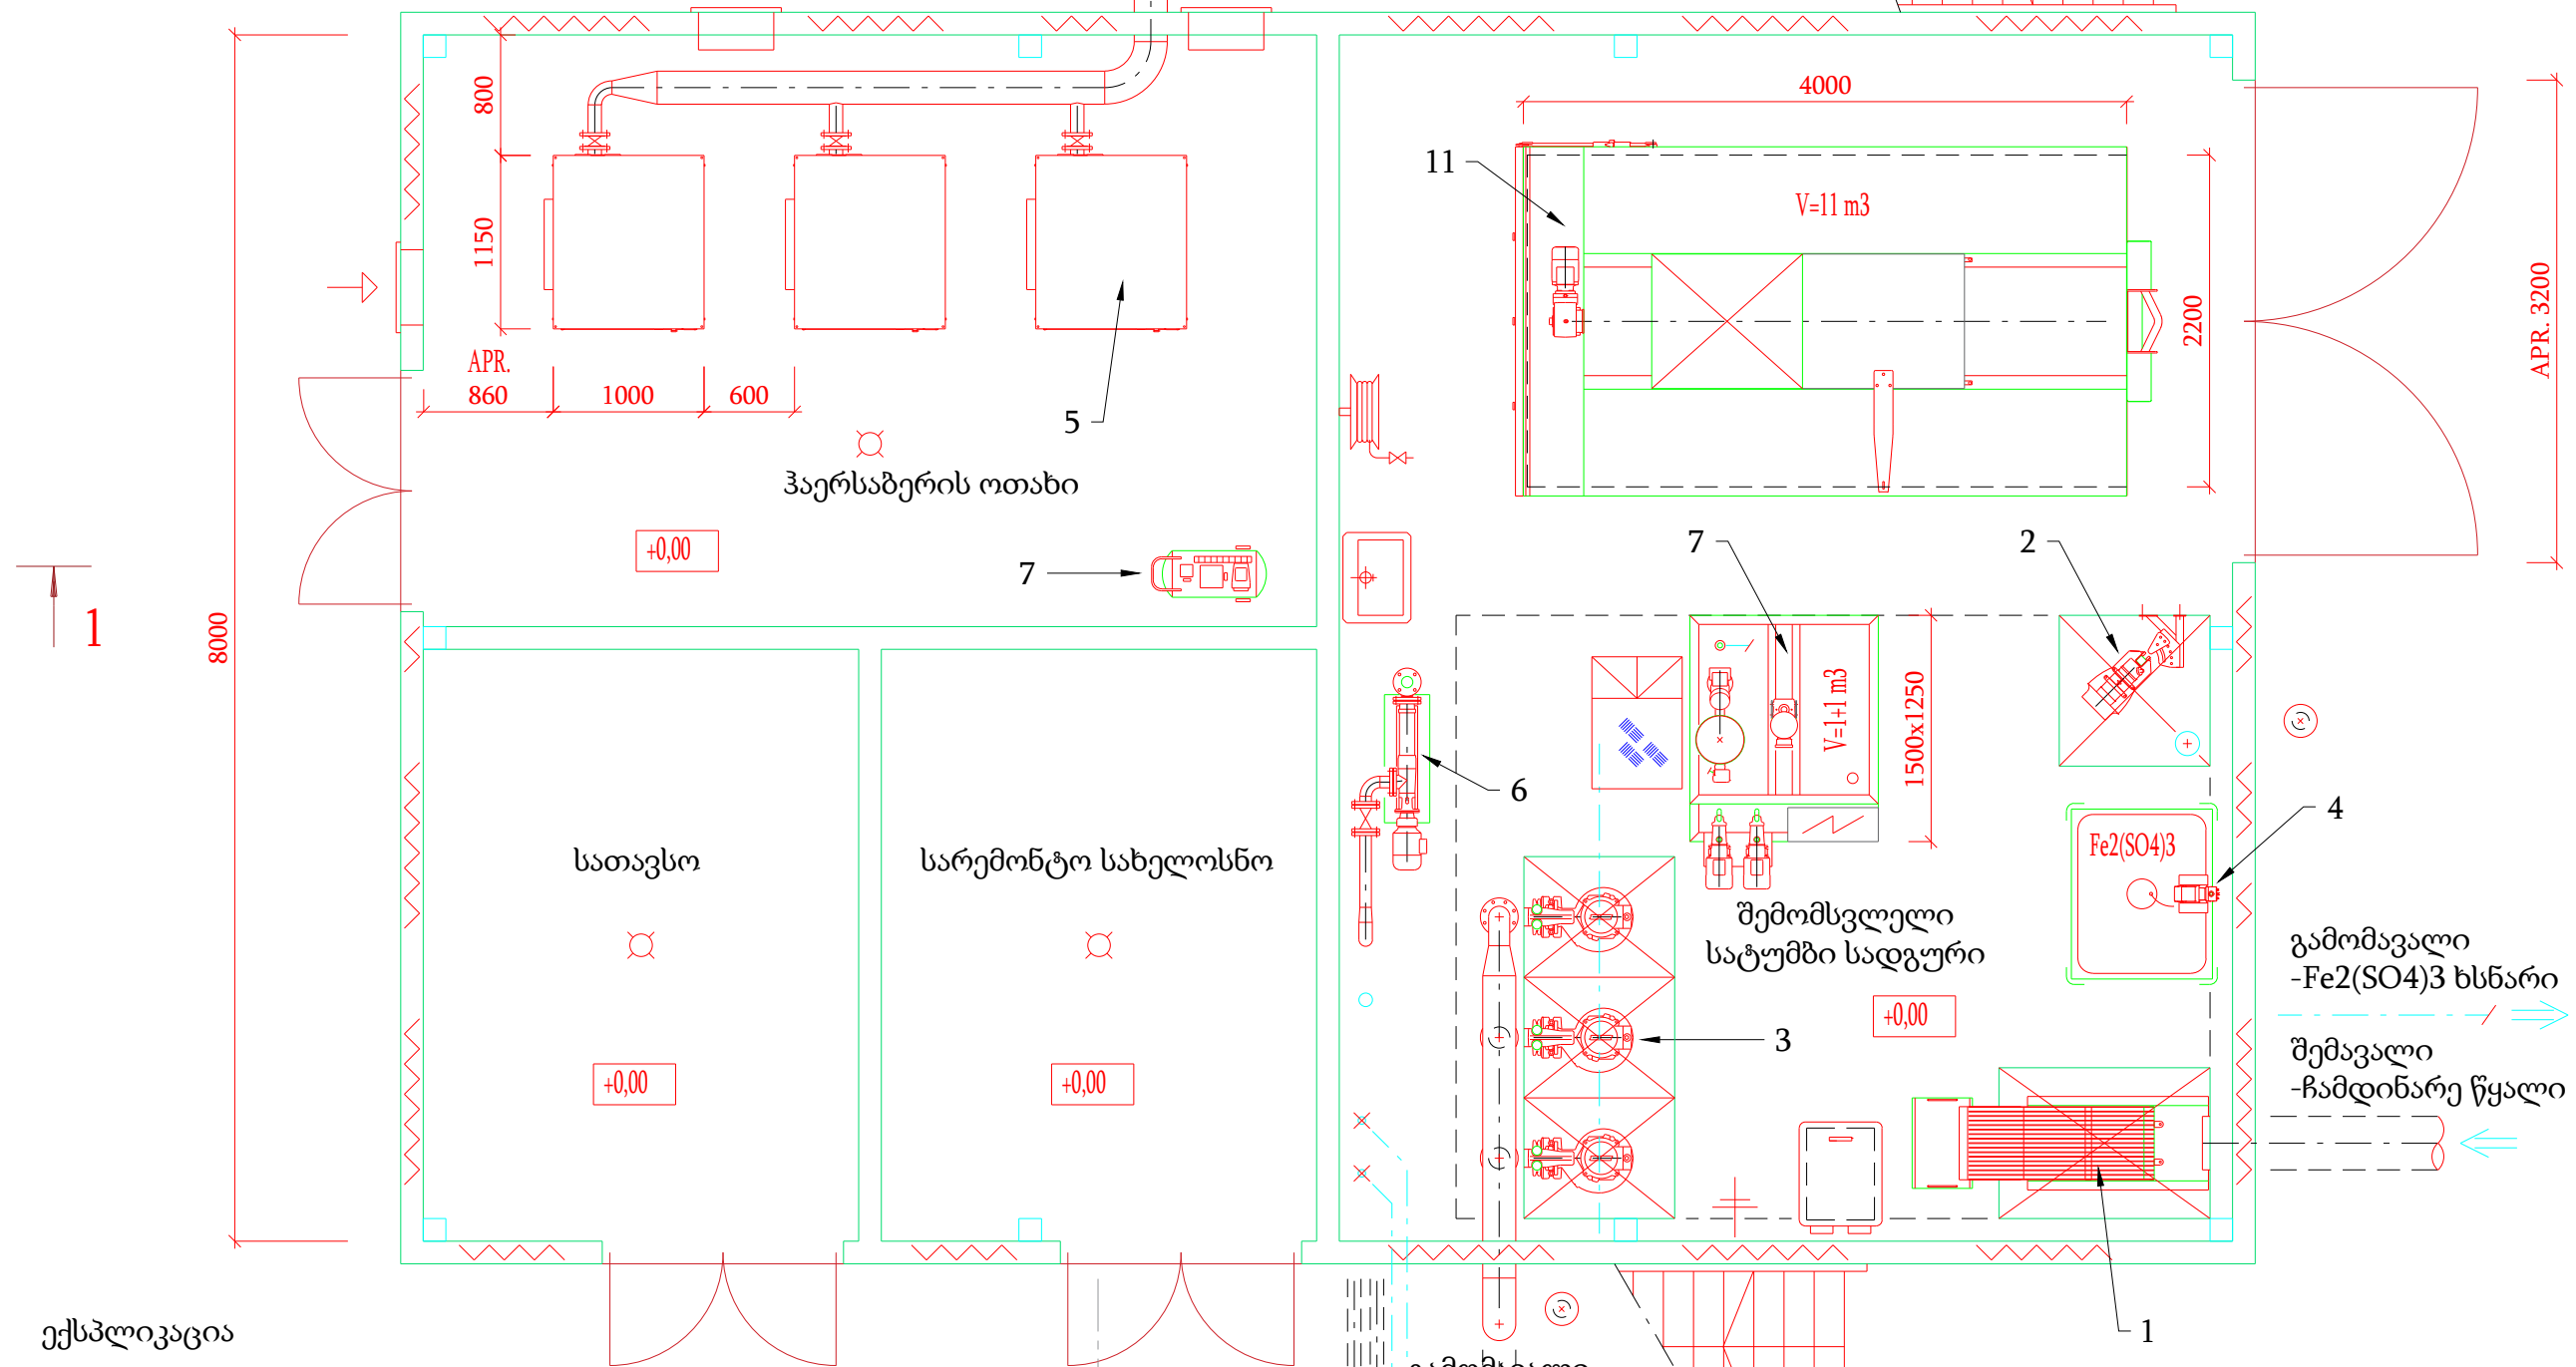

ექსპლიკაცია





1. ხელის ცხაური
2. დაპირული შემრევი
3. დაპირული ტუმბო (3ც.)
4. Fe₂(SO₄)₃ ტუმბო დოზატორი
5. აერაციის ჰაერსაბერი (3ც.)
6. ლამის ტუმბო
7. ავტომატური პოლიმერის შემრევი დანადგარი
8. დვედიანი ლამის პრეს-ფილტრი
9. კომპრესორი
10. ლამის ჭიახრახნიანი კონვეიერი
11. კონტეინერი გამანაწილებელი ჭიახრახნით
12. ქვიშის სეპარატორი

შემავალი
-ლამი
-ქვიშა/წყალი


შემავალი
-ჩამდინარე წყალი
-ქსელური წყალი

გამომავალი
-ჩამდინარე წყალი

გამომავალი
-Fe₂(SO₄)₃ ხსნარი
შემავალი
-ჩამდინარე წყალი

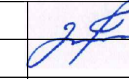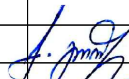



		დამკვეთი/Client: შ.პ.ს. საქართველოს გაერთიანებული წყალმომარაგების კომპანია / U W S C G		დამპროექტებელი/Consultant: შ.პ.ს. არქ დიზაინ მშენი LTD Arch Design Msheni
კურორტ აბასთუმნის წყალარინების გამწმენდი ნაგებობების პროექტირება-შენებლობის მოწყობის სამუშაოების პროექტი Rehabilitation/construction of Abastumani resort WWTP				
ხელმძღვანელი		ბ.გორდეზიანი	საწარმო შენობა	სტაფია
Chief of Department		G.Gordeziani	გეგმა 0,00 ნიშნულზე	შურცემი / SHEET #
ლაშქარაშვილი		ბ.გორდეზიანი		მ.პ.
Edited by		K.Gordeziani		02-08
				მთავარი/STAGE
				მასშტაბი/SCALE
				თარიღი/ DATE
				W.D.
				1:50
				09/2020

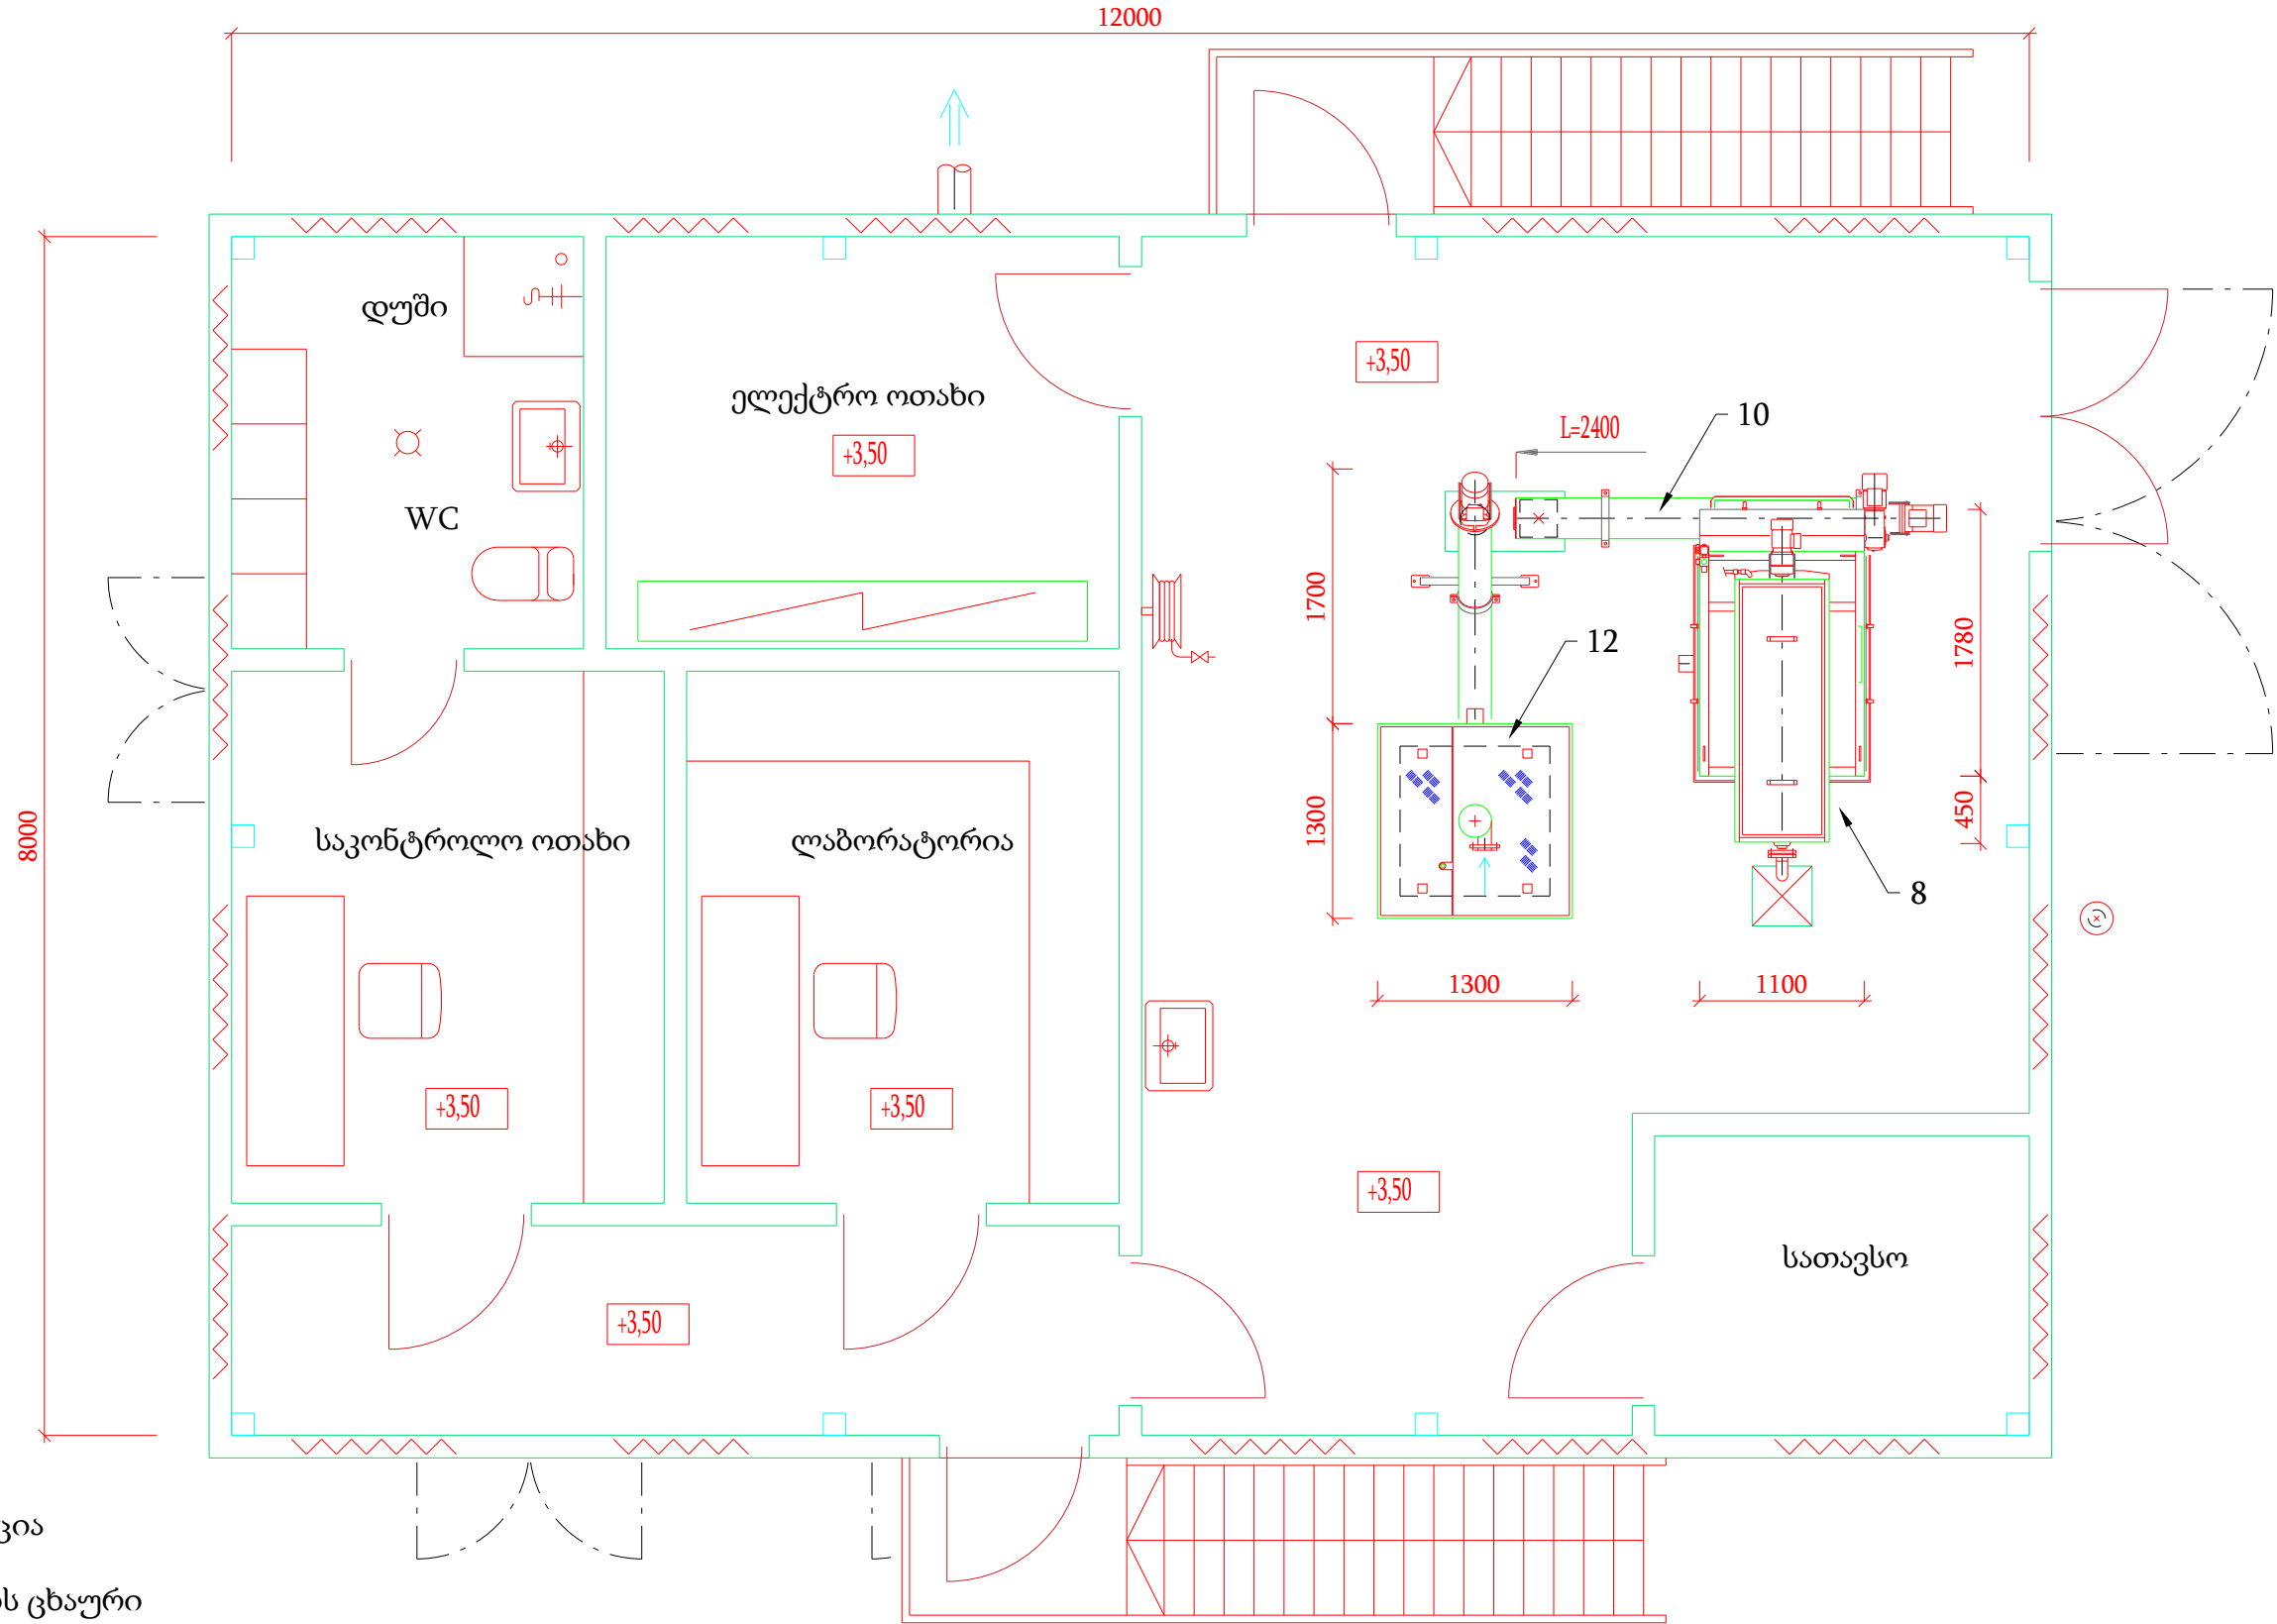გეგმა +3,50 ნიშნულზე




ექსპლიკაცია

1. ხელის ცხაური
2. დაძირული შემრევი
3. დაძირული ტუმბო (3ც.)
4. Fe₂(SO₄)₃ ტუმბო დოზატორი
5. აერაციის ჰაერსაბერი (3ც.)
6. ლამის ტუმბო
7. ავტომატური პოლიმერის შემრევი დანადგარი
8. ღვედიანი ლამის პრეს-ფილტრი
9. კომპრესორი
10. ლამის ჭიახრახნიანი კონვეიერი
11. კონტეინერი გამანაწილებელი ჭიახრახნით
12. ქვიშის სეპარატორი

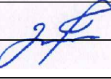

 სასაზღვროს დასაბინებელი შპს-საქართველოს გაერთიანებული წყალმომარაგების კომპანია / U W S C G	დამკვეთი/Client: შ.პ.ს. საქართველოს გაერთიანებული წყალმომარაგების კომპანია / U W S C G	 დამპროექტებელი/Consultant: შ.პ.ს. არქ დიზაინ მშენი LTD Arch Design Msheni		
	კურორტ აბასთუმნის წყალარინების გამწმენდი ნაგებობების პროექტირება-მშენებლობის მოწყობის სამუშაოების პროექტი Rehabilitation/construction of Abastumani resort WWTP			
ხელმძღვანელი Chief of Department	 გ.გორდეზიანი G.Gordeziani	საწარმოო შენობა გეგმა 3,50 ნიშნულზე	სტაფია შ.პ. ეტაპი/STAGE W.D.	ფურცელი / SHEET # 02-09 მასშტაბი/SCALE 1:50 თარიღი/ DATE 09/2020
დაამუშავა Edited by	 კ.გორდეზიანი K.Gordeziani			

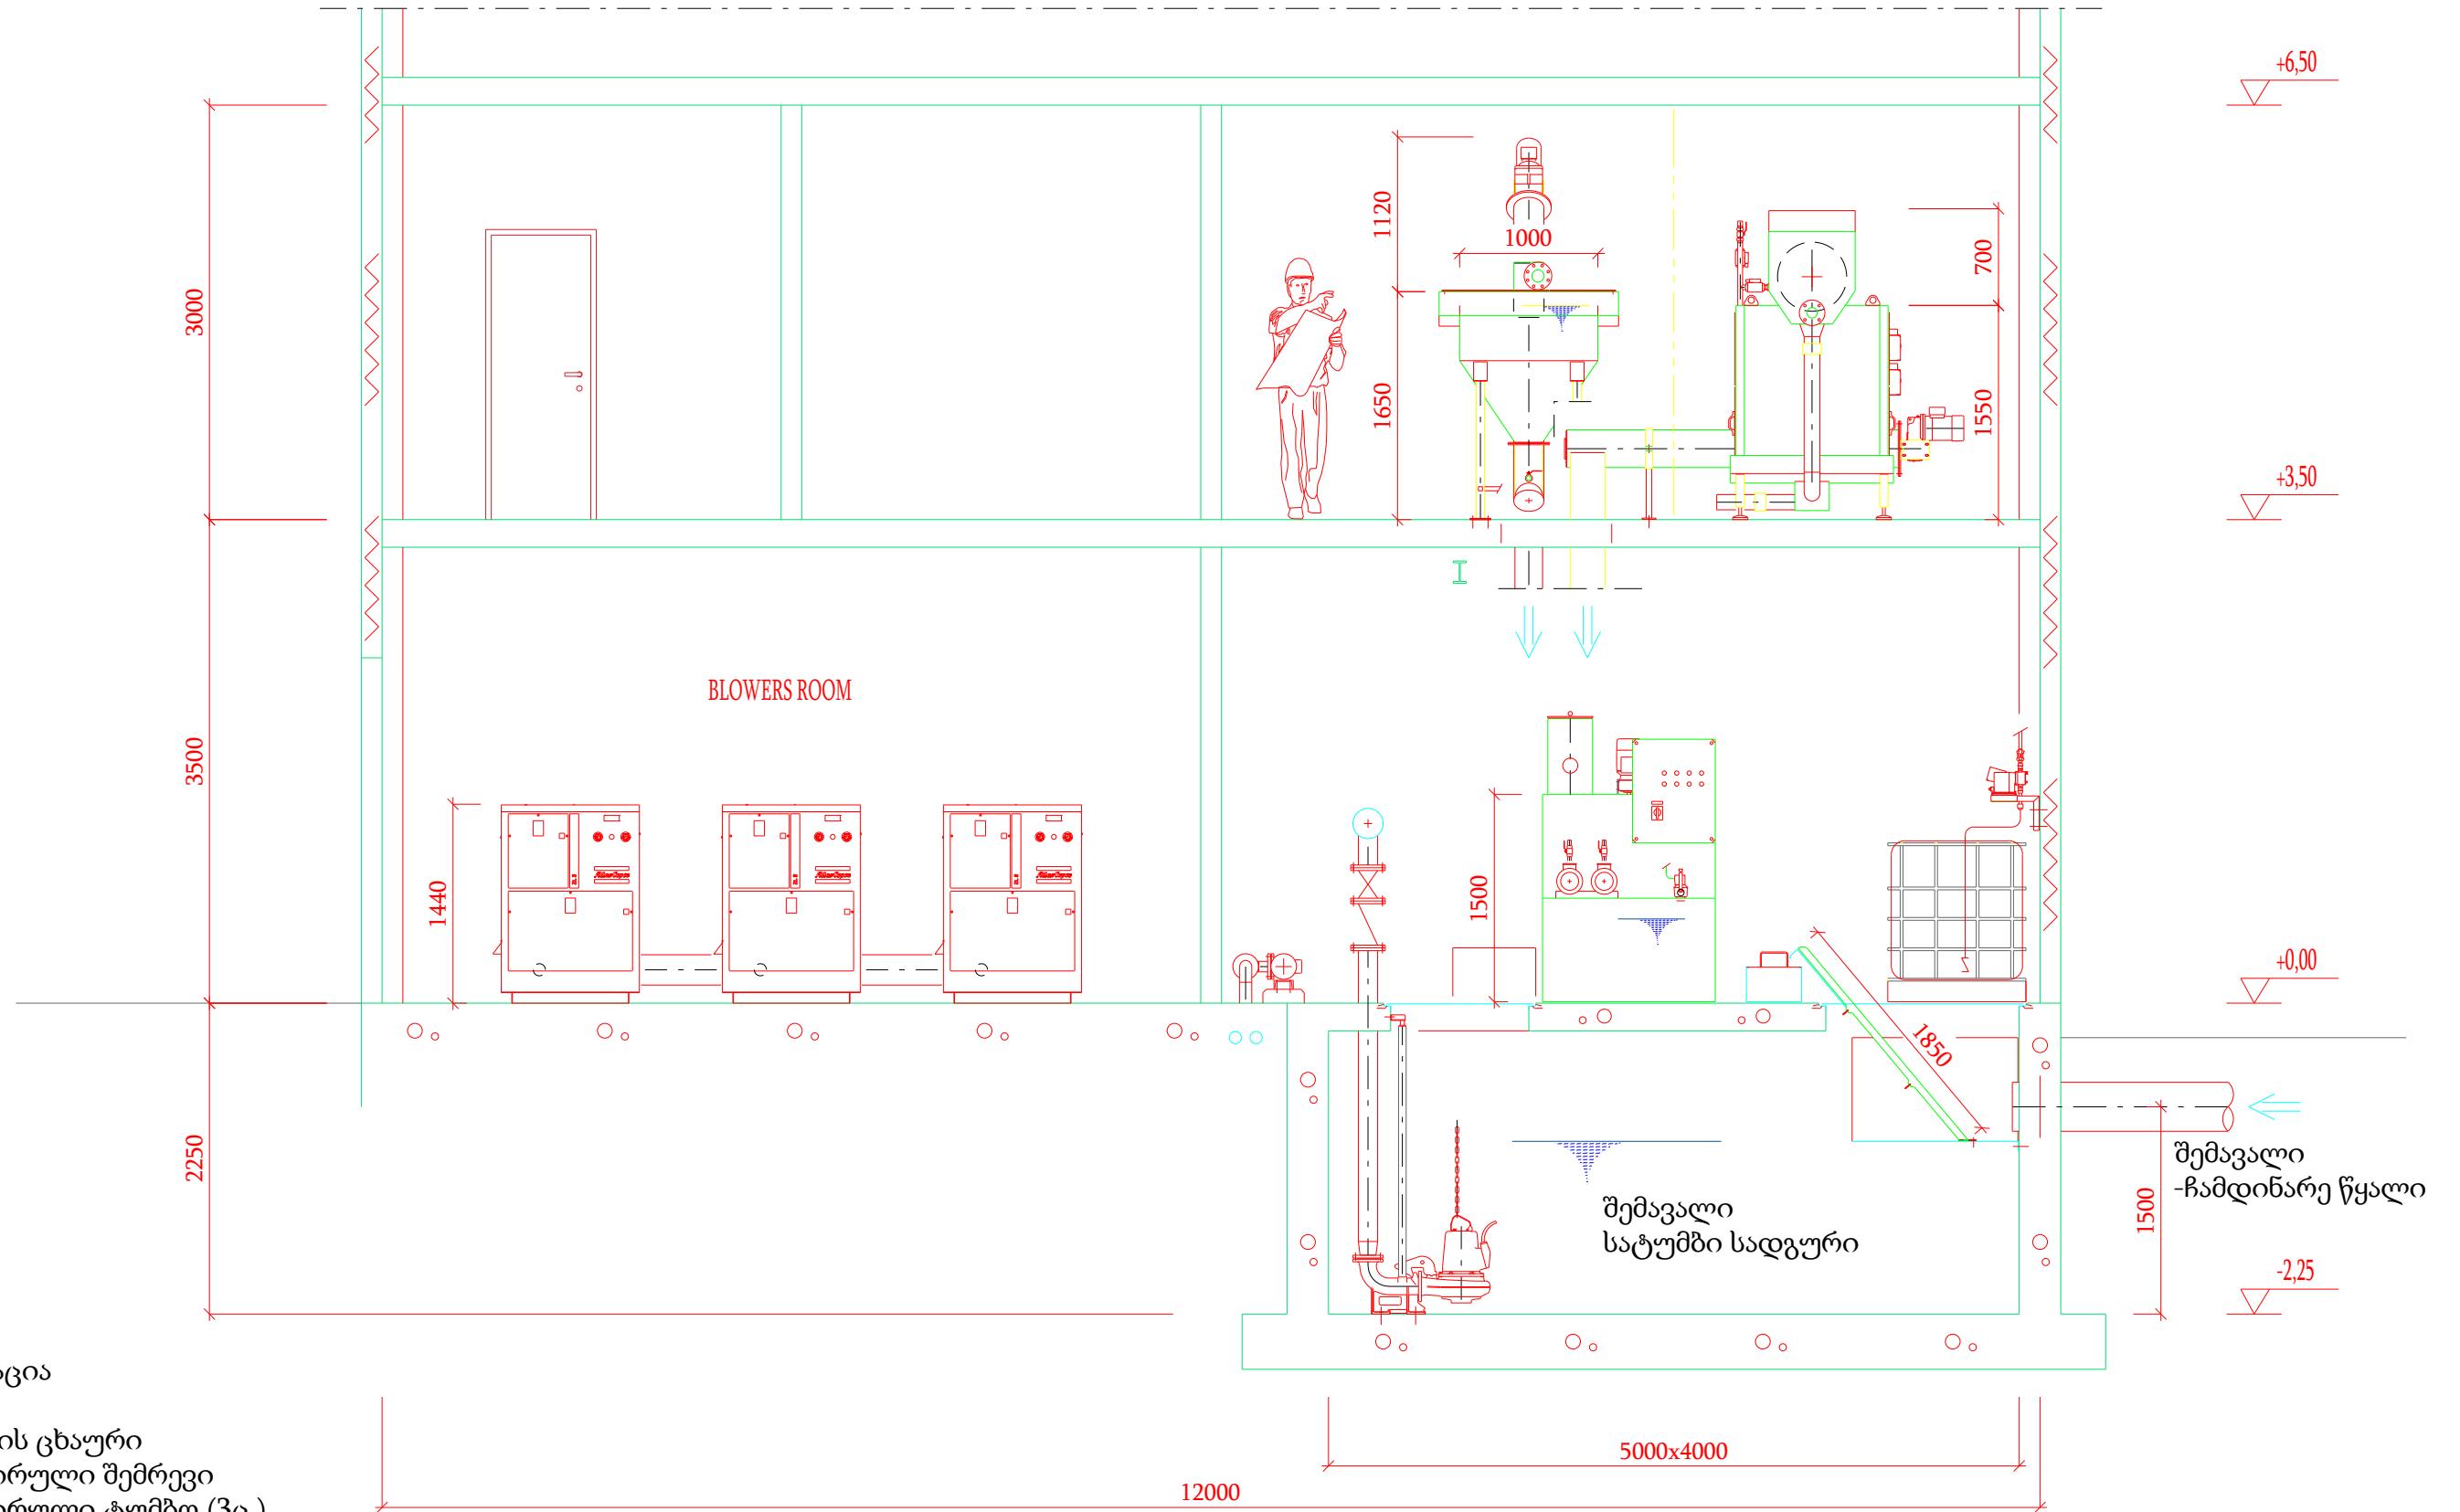ქრილი 1-1



ექსპლიკაცია





1. ხელის ცხაური
2. დაძირული შემრევი
3. დაძირული ტუმბო (3ც.)
4. Fe₂(SO₄)₃ ტუმბო დოზატორი
5. აერაციის ჰაერსაბერი (3ც.)
6. ლამის ტუმბო
7. ავტომატური პოლიმერის შემრევი დანადგარი
8. ღვედიანი ლამის პრეს-ფილტრი
9. კომპრესორი
10. ლამის ჭიახრახნიანი კონვეიერი
11. კონტეინერი გამანაწილებელი ჭიახრახნით
12. ქვიშის სეპარატორი

 <p>საქართველოს გაერთიანებული წყალმომარაგების კომპანია / U W S C G</p>	<p>დამკვეთი/Client: შ.პ.ს. საქართველოს გაერთიანებული წყალმომარაგების კომპანია / U W S C G</p>	 <p>დამპროექტებელი/Consultant: შ.პ.ს. არქ დიზაინ მშენი LTD Arch Design Msheni</p>	<p>კურორტ აბასთუმნის წყალარინების გამწმენდი ნაგებობების პროექტირება-მშენებლობის მოწყობის სამუშაოების პროექტი</p>	
	<p>Rehabilitation/construction of Abastumani resort WWTP</p>		სტაფია	შურცვლი / SHEET #
<p>ხელმძღვანელი</p>	<p>გ.გორდეზიანი</p>	<p>საწარმოლო შენობა</p>	შ.პ.	02-10
<p>ლაშქარაშვილი</p>	<p>გ.გორდეზიანი</p>		<p>ქრელი 1-1</p>	<p>მასშტაბი/SCALE</p>
<p>დაამუშავა</p>	<p>გ.გორდეზიანი</p>	<p>W.D.</p>	<p>1:50</p>	<p>09/2020</p>


რექტორები და სალექარი



ნახაზების ჩამონათვალი
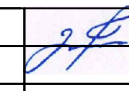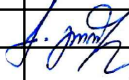
#	დასახელება	შენიშვნა
03-01	ნახაზების ჩამონათვალი	
03-02	გეგმა 5,70 ნიშნულზე	
03-03	გეგმა 4.50...5.20 ნიშნულზე	
03-04	ჭრილი 1-1	
03-05	სქემატური გეგმა	


 <small>საქართველოს გაერთიანებული წყალმომარაგების კომპანია</small> <small>UNITED WATER SUPPLY COMPANY OF GEORGIA</small>	დამკვეთი/Client: შ.პ.ს. საქართველოს გაერთიანებული წყალმომარაგების კომპანია / U W S C G	 DM	დამპროექტებელი/Consultant: შ.პ.ს. არქ დიზაინ მშენი LTD Arch Design Msheni	
	კურორტ აბასთუმნის წყალარინების გამწმენდი ნაგებობების პროექტირება-მშენებლობის მოწყობის სამუშაოების პროექტი Rehabilitation/construction of Abastumani resort WWTP			
ხელმძღვანელი Chief of Department	 გ.გორჯიანი G.Gordeziani	რეაქტორები და სალექარი ნახაზების ჩამონათვალი	სტადია მ.პ.	ფურცელი / SHEET # 03-01
ღაამშუშავა Edited by	 კ.გორჯიანი K.Gordeziani		ეტაპი/STAGE მასშტაბი/SCALE თარიღი/ DATE	W.D. 09/2020

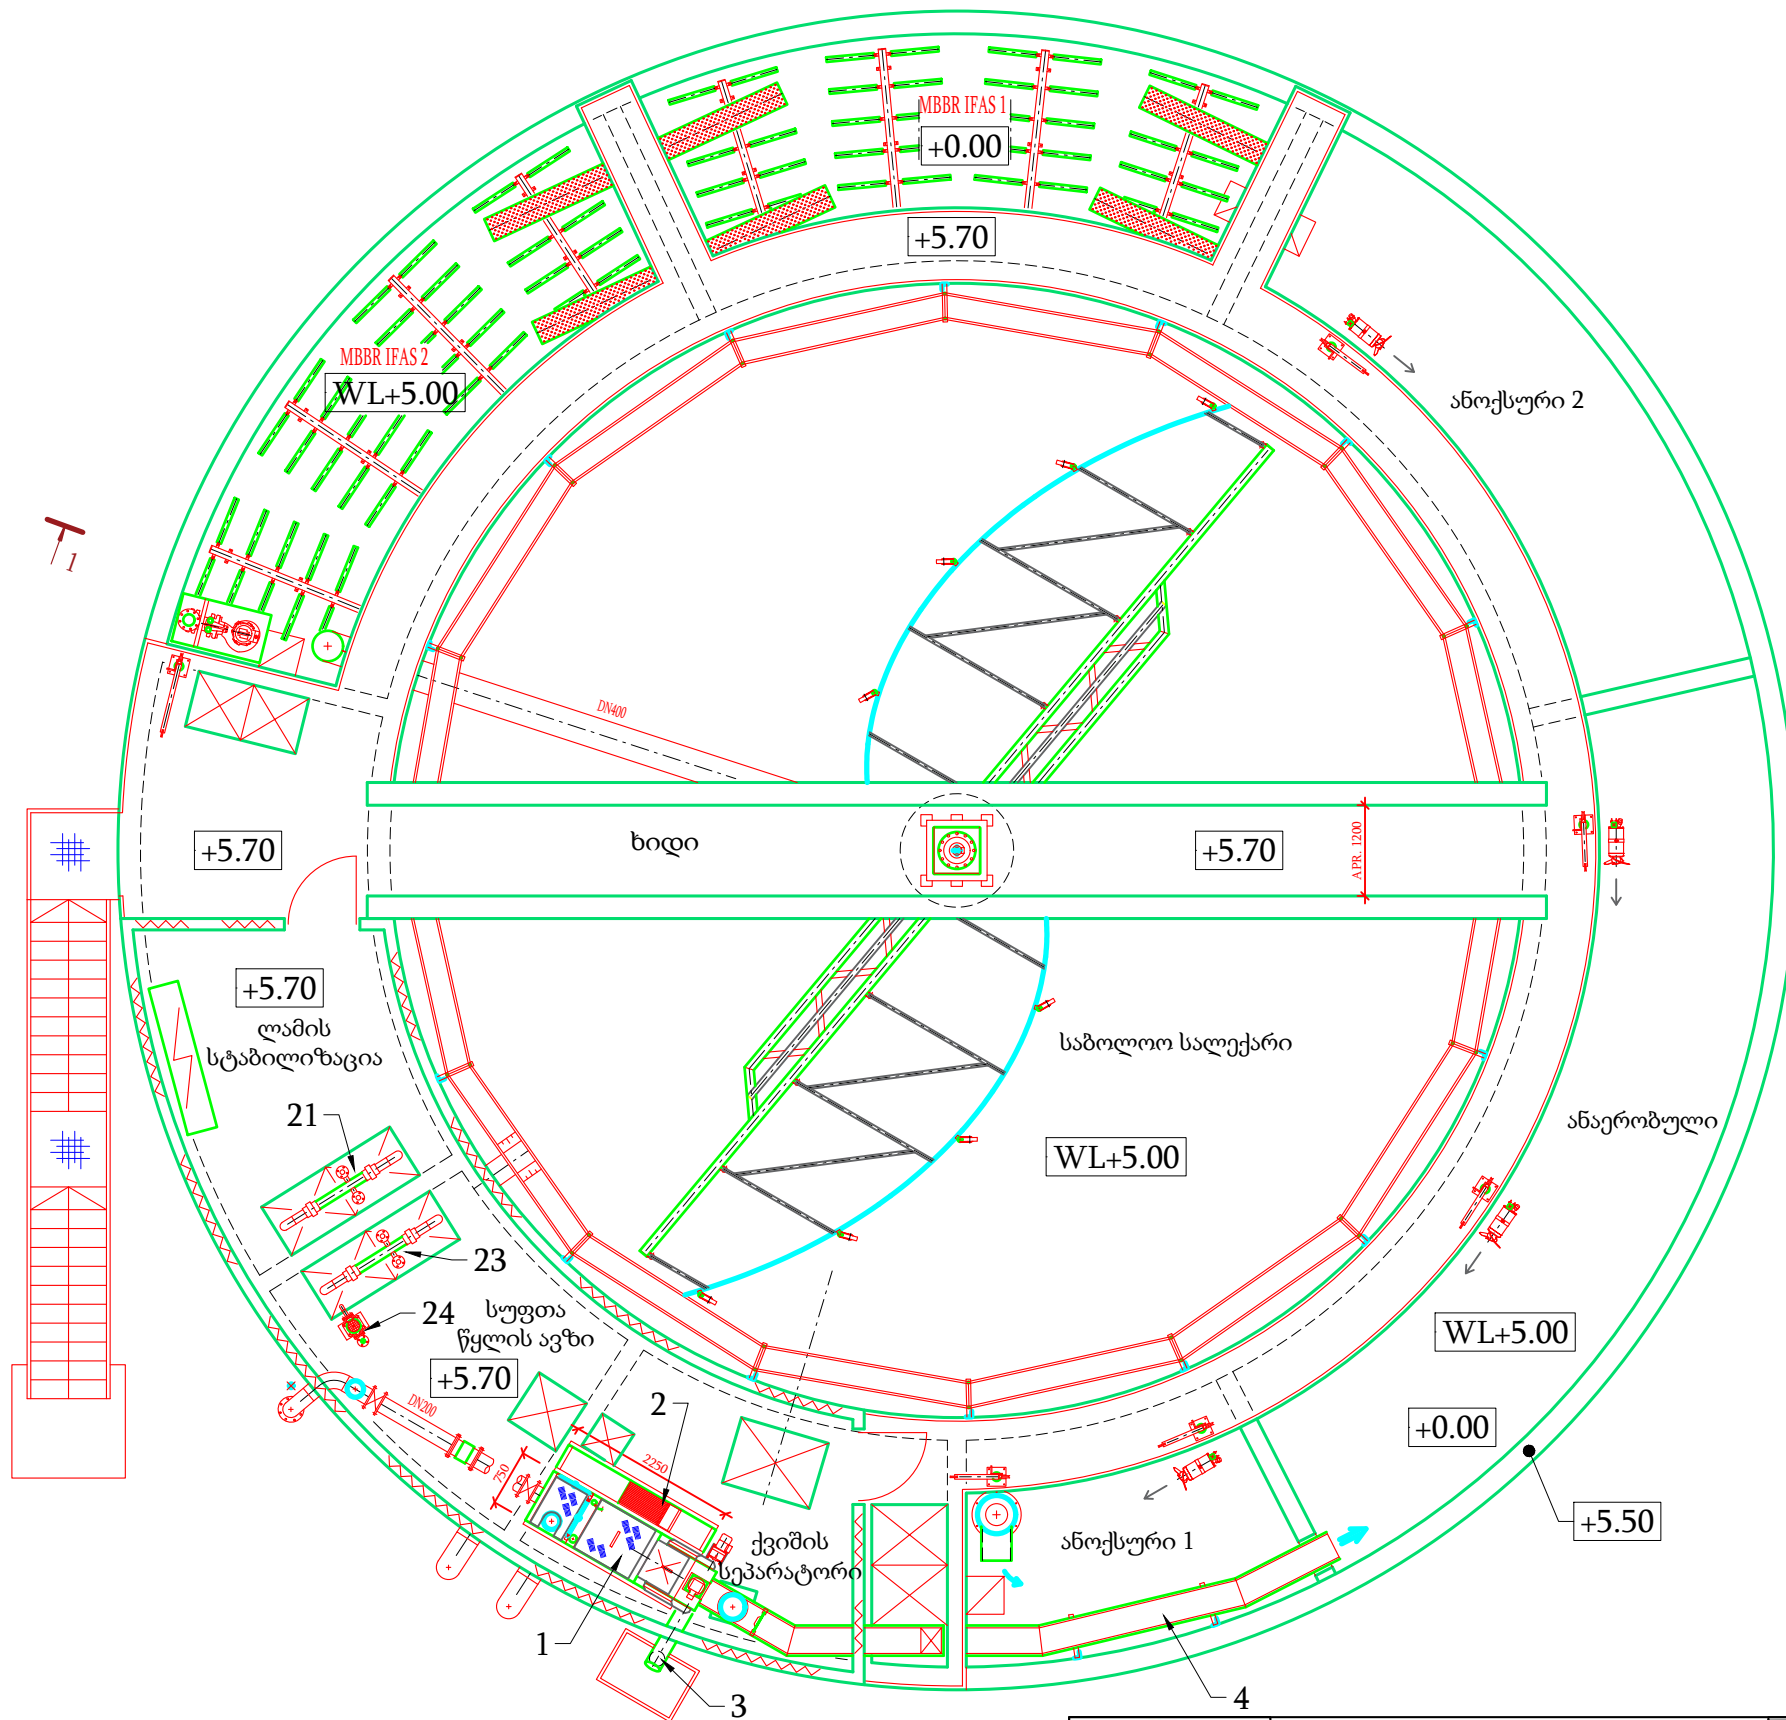

გეგმა +5.70 ნიშნულზე




 <p>საქართველოს გაერთიანებული წყალმომარაგების კომპანია UNITED WATER SUPPLY COMPANY OF GEORGIA</p>	<p>დამკვეთი/Client: შ.პ.ს. საქართველოს გაერთიანებული წყალმომარაგების კომპანია / UWSCG</p>	 <p>დამპროექტებელი/Consultant: შ.პ.ს. არქ დიზაინ მშენი LTD Arch Design Msheni</p>		
	<p>კურორტ აბასთუმნის წყალარინების გამწმენდი ნაგებობების პროექტირება-მშენებლობის მოწყობის სამუშაოების პროექტი Rehabilitation/construction of Abastumani resort WWTP</p>			
<p>ხელმძღვანელი Chief of Department</p>	<p>ბ.გორდეზიანი G.Gordeziani</p>	<p>რეაქტორები და სალექარი გეგმა 5,70 ნიშნულზე</p>	<p>სტაფია შ.პ.</p>	<p>ფურცელი / SHEET # 03-02</p>
<p>დაამუშავა Edited by</p>	<p>ბ.გორდეზიანი K.Gordeziani</p>		<p>მასშტაბი/SCALE 1:100</p>	<p>თარიღი/ DATE 09/2020</p>

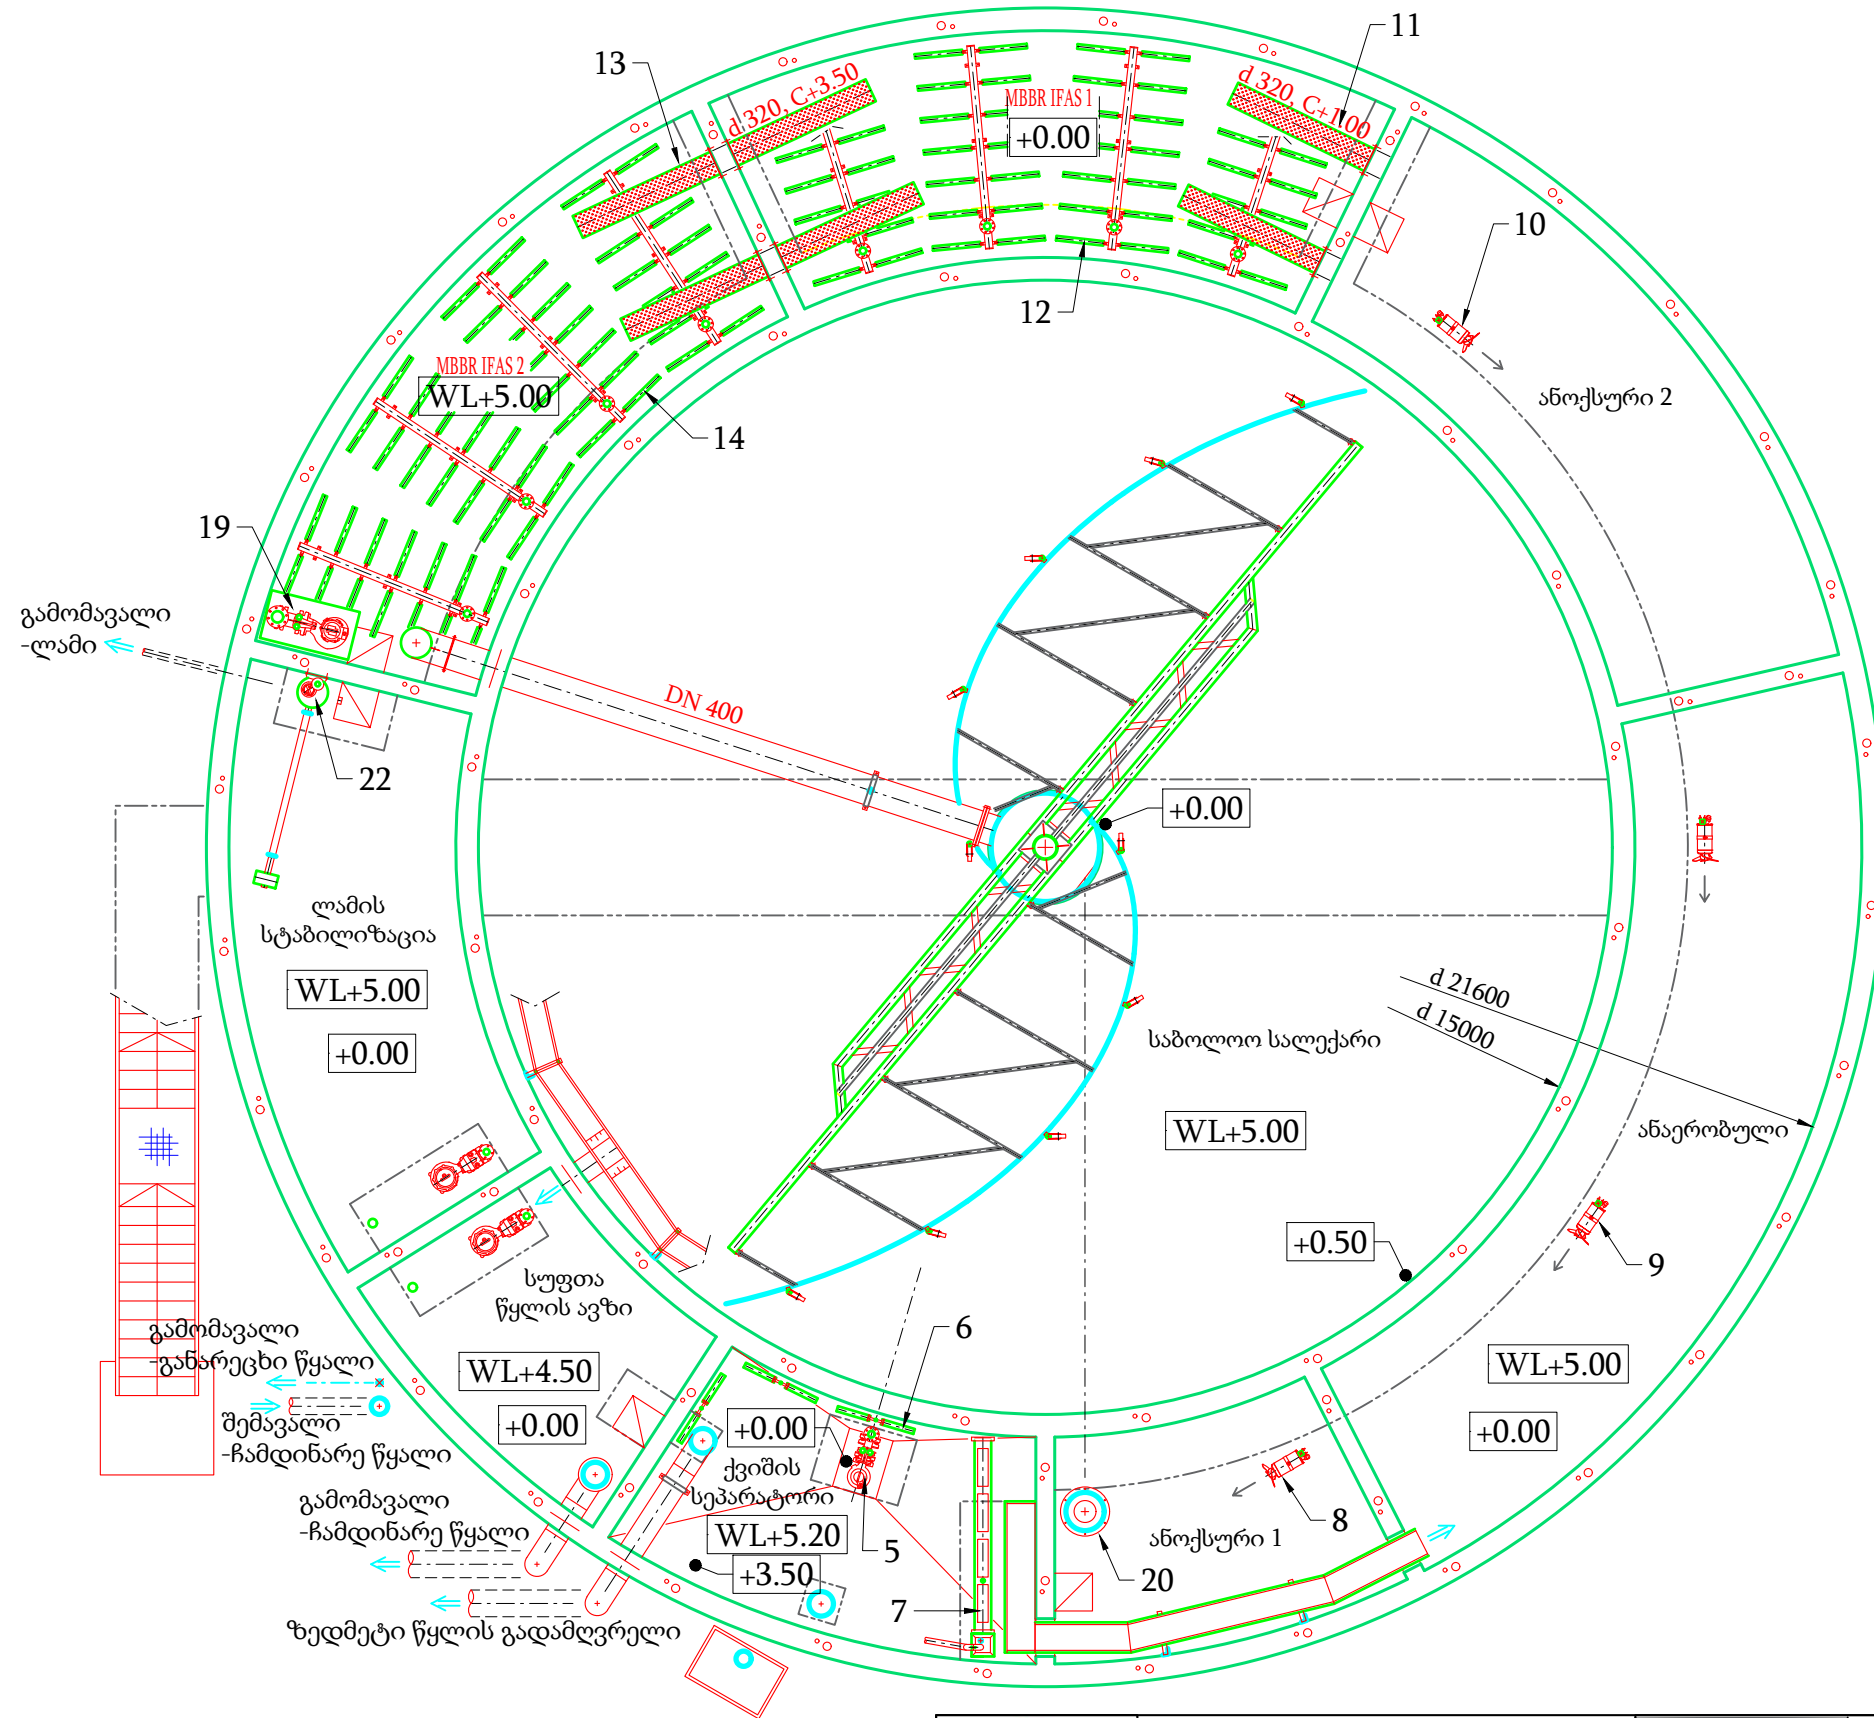



გეგმა +4.50...+5.20 ნიშნულზე




 <p>საქართველოს გაერთიანებული საქარტველოს გაერთიანებული წყალმომარაგების კომპანია / UWSCG</p>	<p>დამკვეთი/Client: შ.პ.ს. საქართველოს გაერთიანებული წყალმომარაგების კომპანია / UWSCG</p>	 <p>დამპროექტებელი/Consultant: შ.პ.ს. არქ დიზაინ მშენი LTD Arch Design Msheni</p>
	<p>კურორტ აბასთუმნის წყალარინების გამწმენდი ნაგებობების პროექტირება-მშენებლობის მოწყობის სამუშაოების პროექტი Rehabilitation/construction of Abastumani resort WWTP</p>	
<p>ხელმძღვანელი Chief of Department</p>	<p>ბ.გორდეზიანი G.Gordeziani</p>	<p>რეაქტორები და სალექარი გეგმა 4.50...5.20 ნიშნულზე</p>
<p>დაამუშავა Edited by</p>	<p>ბ.გორდეზიანი K.Gordeziani</p>	
<p>სტაფია შ.პ.</p>	<p>ფურცელი / SHEET # 03-03</p>	<p>მასშტაბი/SCALE 1:100</p>
<p>ფაზა/STAGE W.D.</p>	<p>თარიღი/ DATE 09/2020</p>	

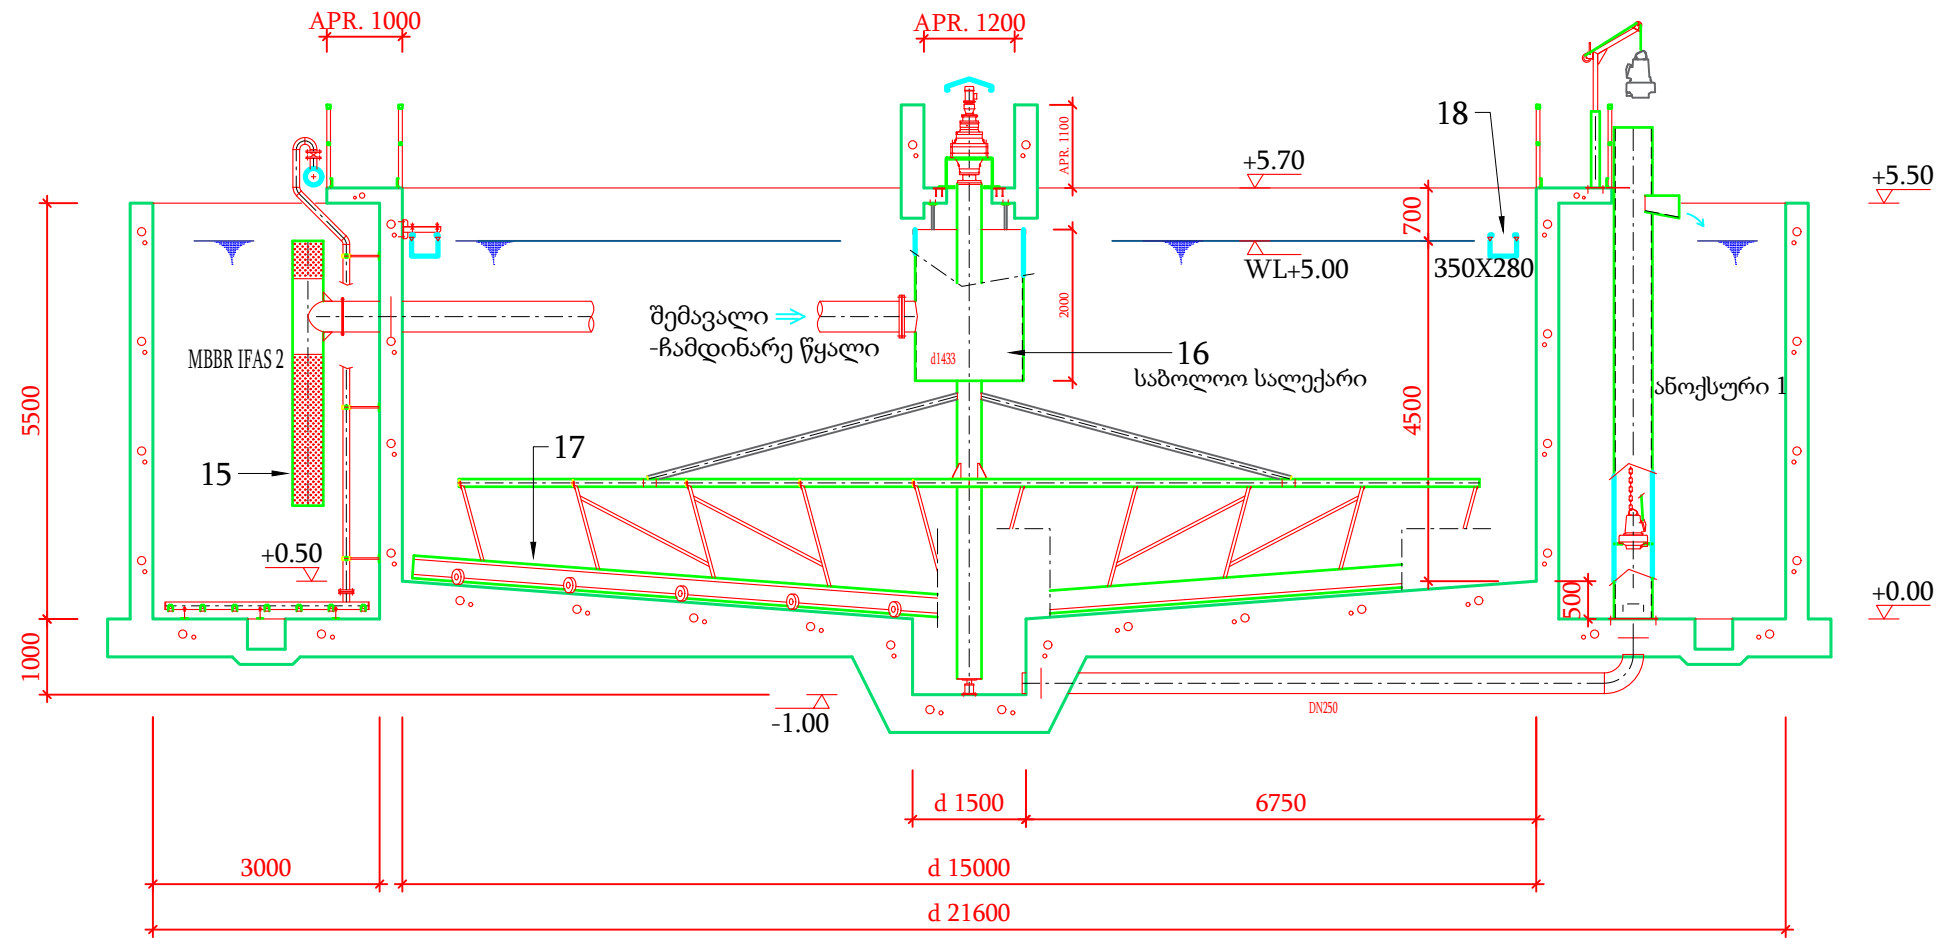ჭრილი 1-1

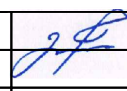

	კურორტ აბასთუმნის წყალარინების გამწმენდი ნაგებობების პროექტირება-მშენებლობის მოწყობის სამუშაოების პროექტი Rehabilitation/construction of Abastumani resort WWTP			
ხელმძღვანელი Chief of Department	 ბ.გორდეზიანი G.Gordeziani	რეაქტორები და სალექარი ჭრილი 1-1	სტაფია შ.პ.	ფურცელი / SHEET # 03-04
დაამუშავა Edited by	 ბ.გორდეზიანი K.Gordeziani		მთავარი/STAGE W.D.	მასშტაბი/SCALE 1:100

სქემატური გეგმა

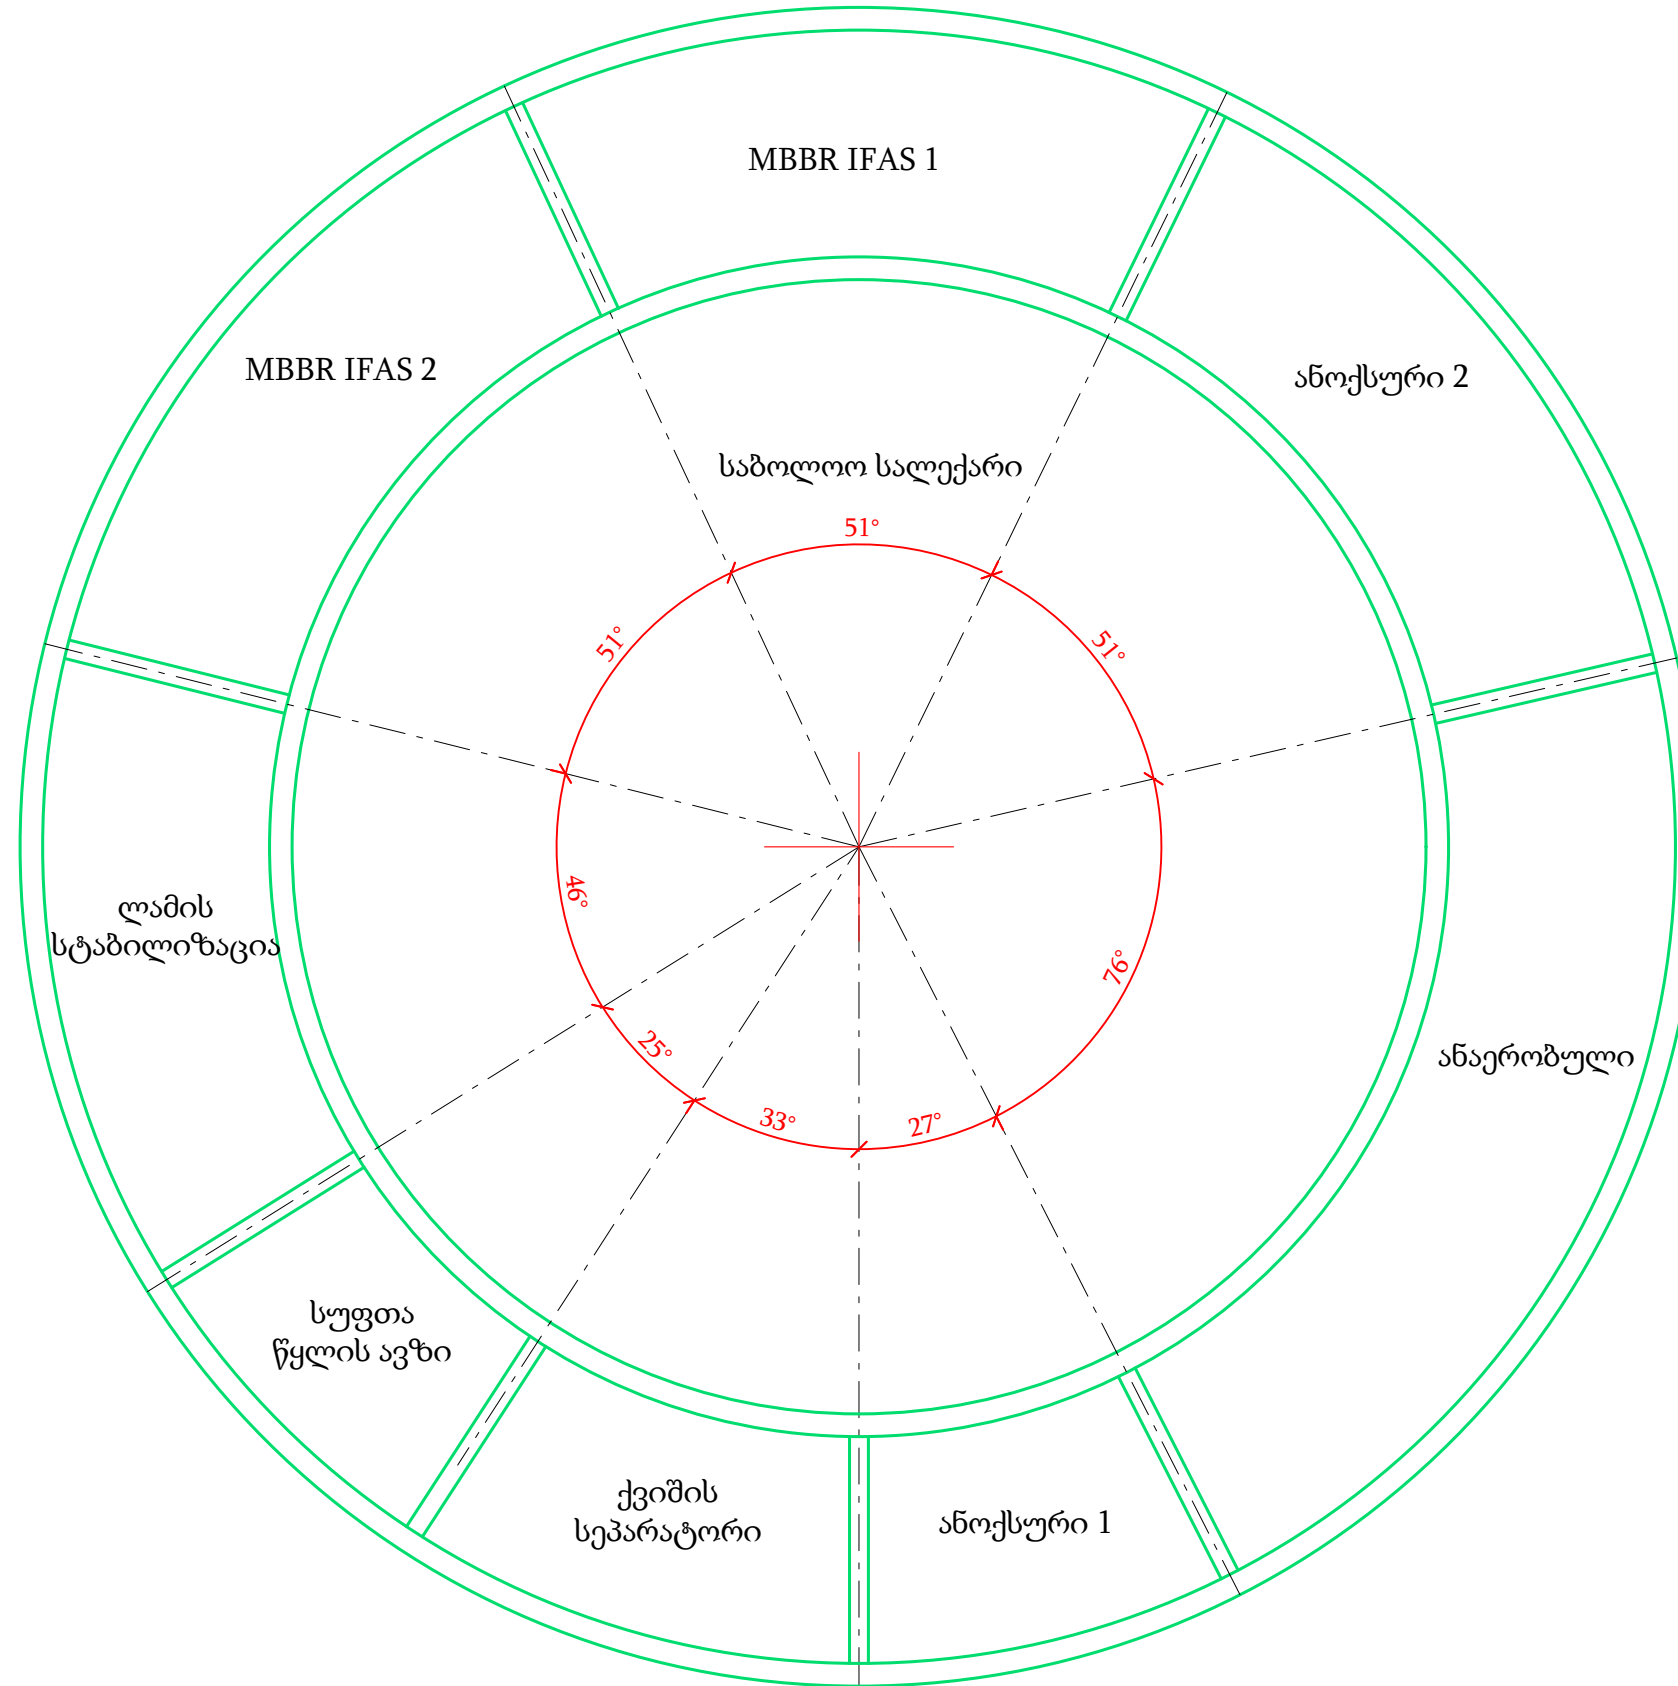

 <p>საქართველოს საერთაშორისო საქართველოს საერთაშორისო საქართველოს საერთაშორისო UNITED WATER SUPPLY COMPANY OF GEORGIA</p>	<p>დამკვეთი/Client: შ.პ.ს. საქართველოს გაერთიანებული წყალმომარაგების კომპანია / U W S C G</p>	 <p>დამპროექტებელი/Consultant: შ.პ.ს. არქ დიზაინ მშენი LTD Arch Design Msheni</p>
	<p>კურორტ აბასთუმნის წყალარინების გამწმენდი ნაგებობების პროექტირება-მშენებლობის მოწყობის სამუშაოების პროექტი Rehabilitation/construction of Abastumani resort WWTP</p>	
<p>ხელმძღვანელი Chief of Department</p>	<p>ბ.გორდეზიანი G.Gordeziani</p>	<p>რეაქტორები და სალექარი სქემატური გეგმა</p>
<p>დაამუშავა Edited by</p>	<p>ბ.გორდეზიანი K.Gordeziani</p>	
<p>სტაფია</p>	<p>ფურცელი / SHEET #</p>	<p>მ.პ.</p>
<p>მ.პ.</p>	<p>03-05</p>	<p>მ.პ.</p>
<p>მთავი/STAGE</p>	<p>მასშტაბი/SCALE</p>	<p>თარიღი/ DATE</p>
<p>W.D.</p>	<p>1:100</p>	<p>09/2020</p>