



განივი ჭრილები

შ 1:1000


განივი პროფილი ПК 0+00.00

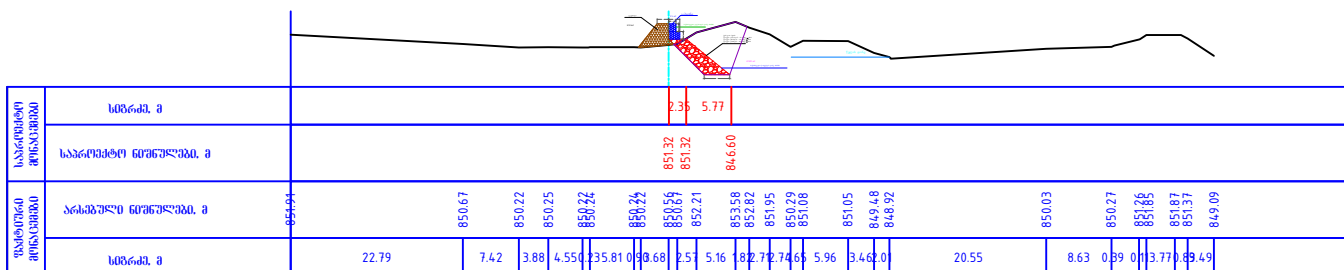


განივი პროფილი ПК 0+20.00

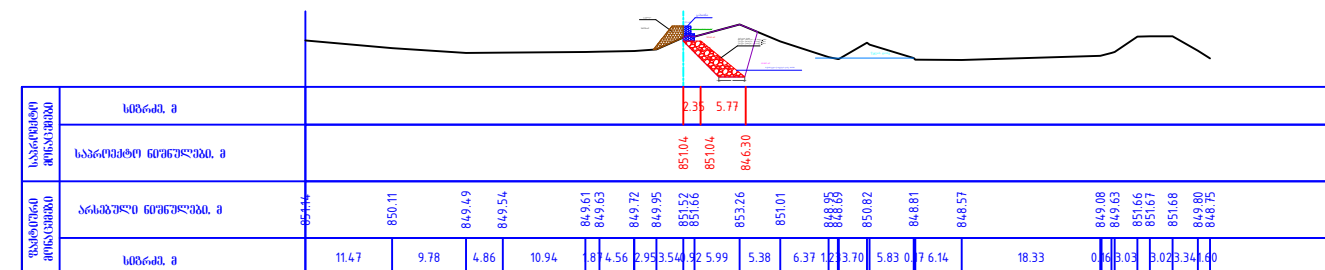


განივი პროფილი ПК 0+40.00

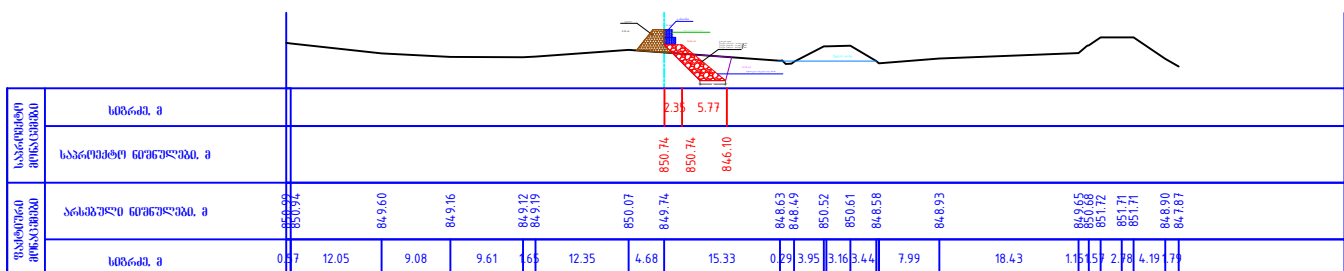


განივი პროფილი ПК 0+60.00

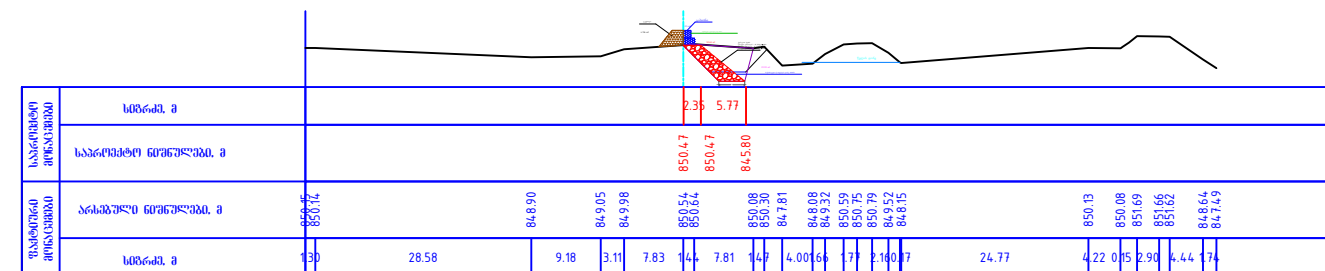

განივი პროფილი ПК 0+80.00

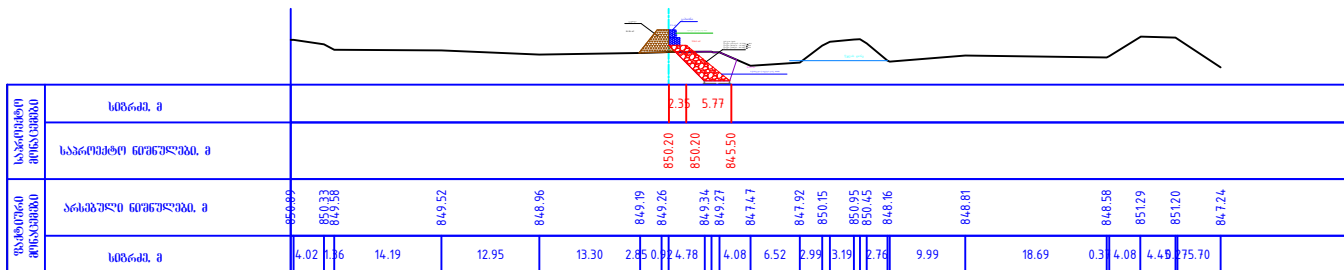

განივი პროფილი ПК 1+00.00

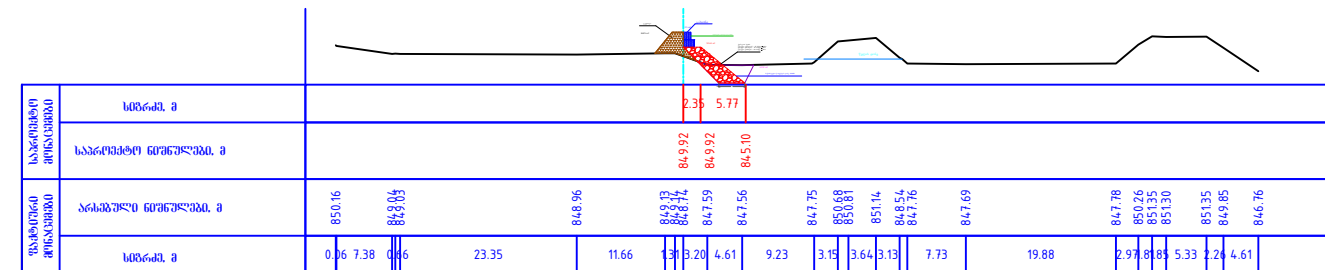


შპს "ფარაონი" დირექტორი: ა. მეფარიძე


განივი ჭრილები

მ 1:1000


განივი პროფილი ПК 1+20.00

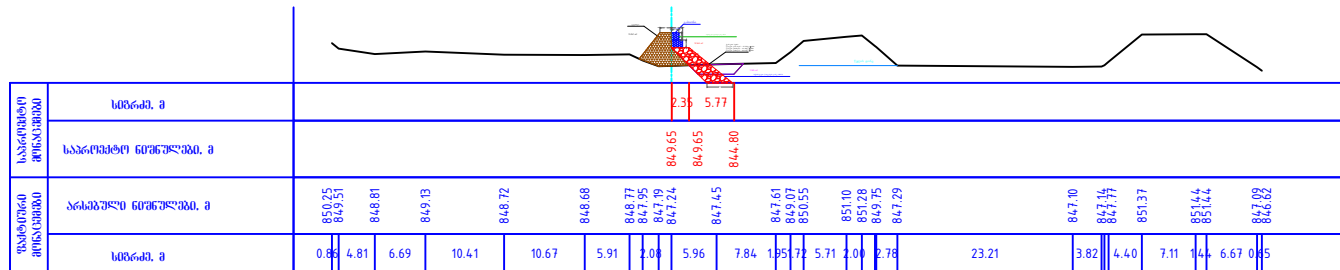


განივი პროფილი ПК 1+40.00

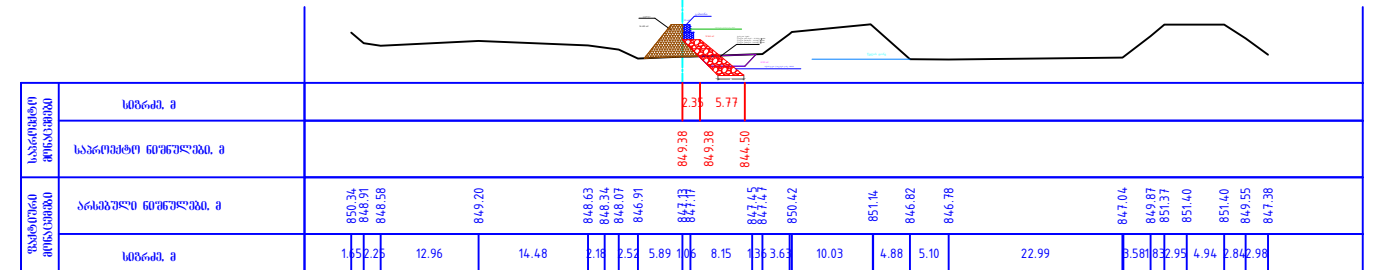


განივი პროფილი ПК 1+60.00

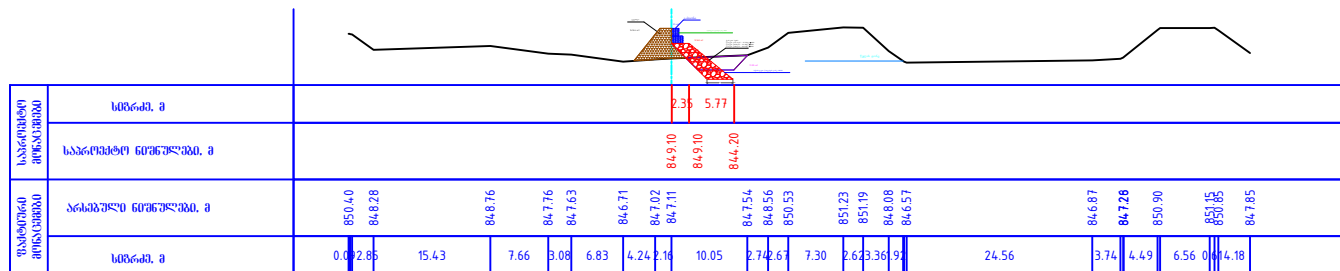


განივი პროფილი ПК 1+80.00

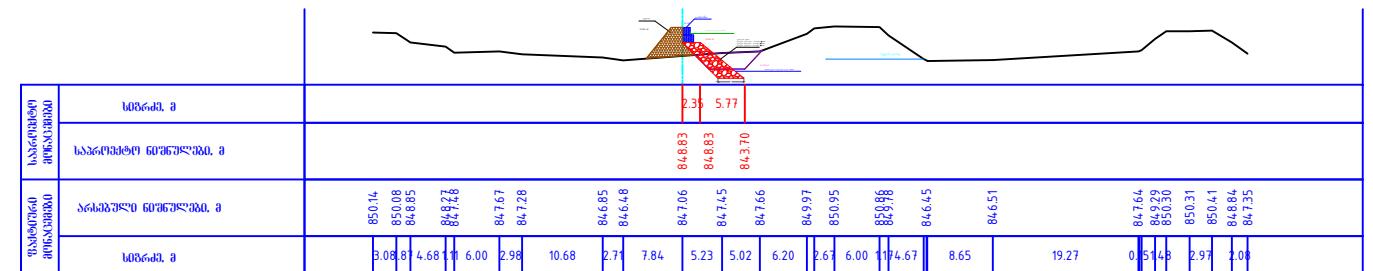

განივი პროფილი ПК 2+00.00

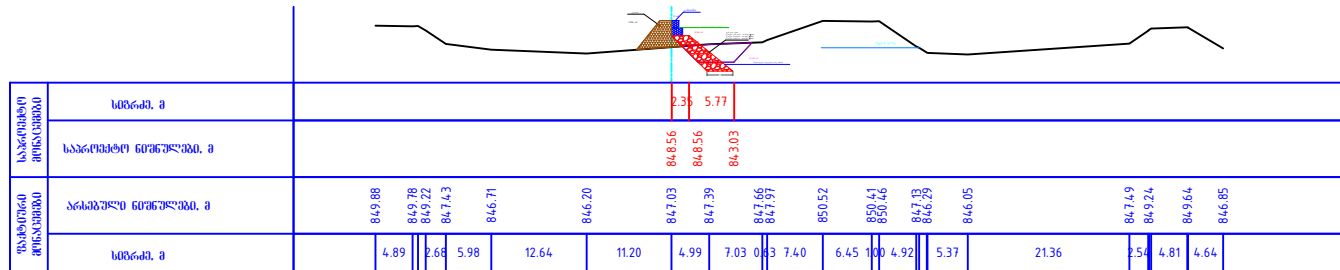


განივი პროფილი ПК 2+20.00

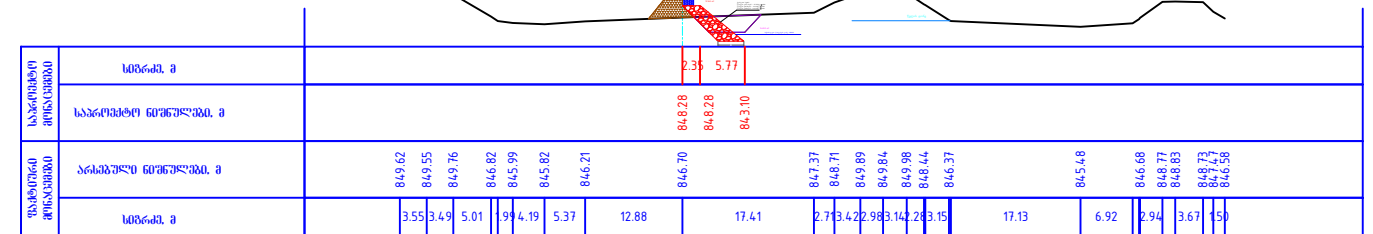

შპს "ფარაონი" დირექტორი: ა. მეფარიძე

გრძივი პროფილი

მ 1:1000

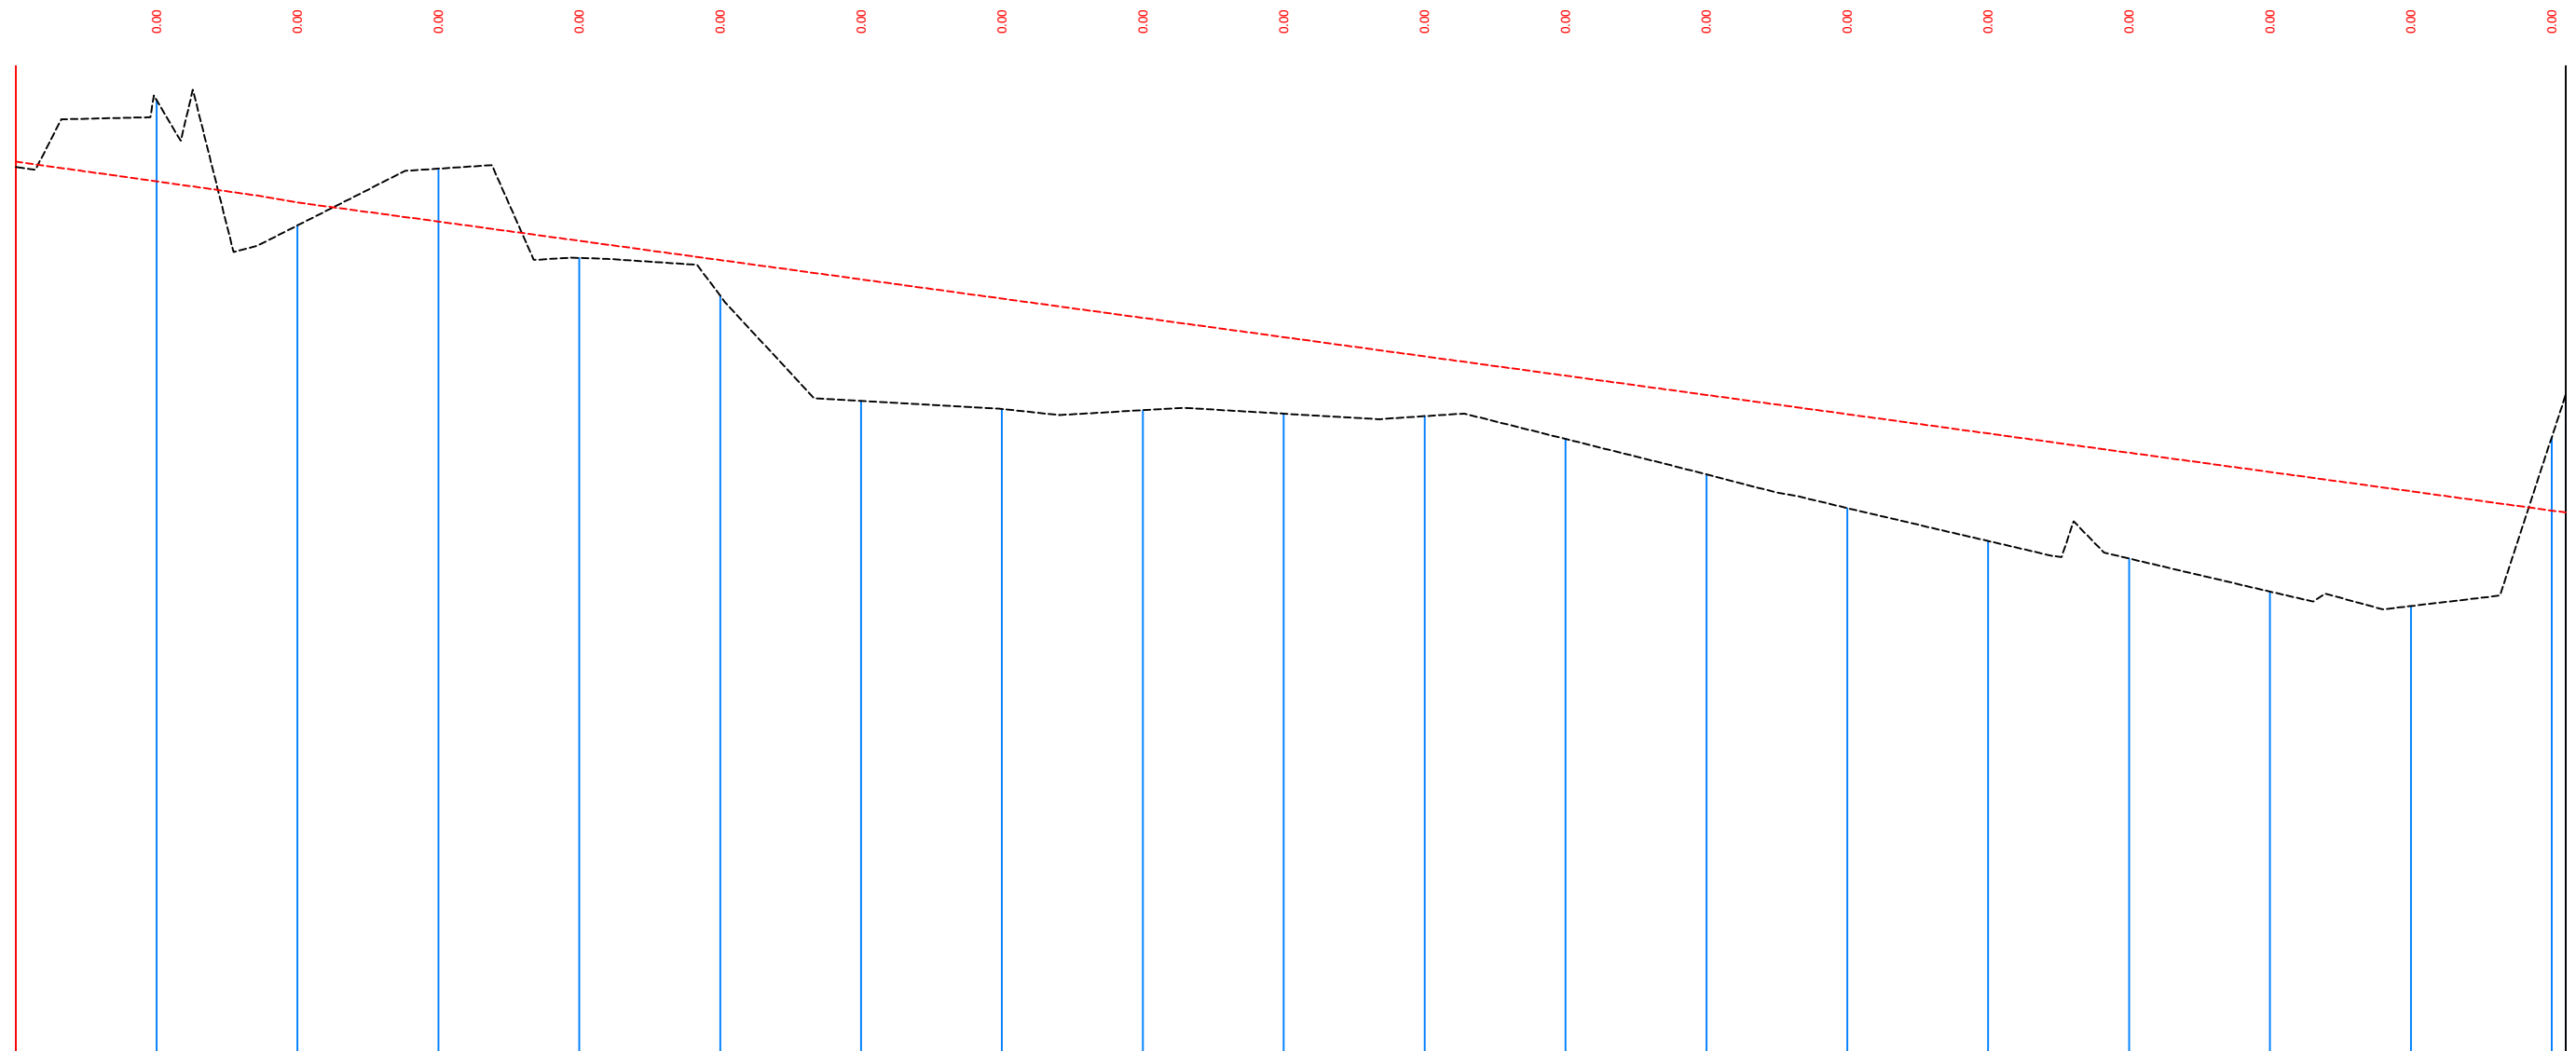

საპროექტო მონაცემები	განივი პროფილის ტიპი	
	მარცხენი მარჯვნივ	
დახრა, %, კვრტიკალური მრუდი, მ	14.19%	2.53%
საპროექტო ნიშნული, მ	850.00	846.37
არსებული ნიშნული, მ	850.00	846.37
სიგრძე, მ	20	20
პიკეტი	1	2
კვანძების ელემენტი	34,20	327,80
კვანძების ელემენტი		

შპს "ფარაონი" დირექტორი: ა. მეფარიძე

