# ქ. სამტრედია
# ქუჩა კაკაბაძე №10
# ნაკვეთი საკ. კოდ№ 34.08.71.020
# შ.პ.ს. "სან პეტროლიუმ ჯორჯია" ნავთობბაზის
# ტ ო პ ო გ ე გ მ ა

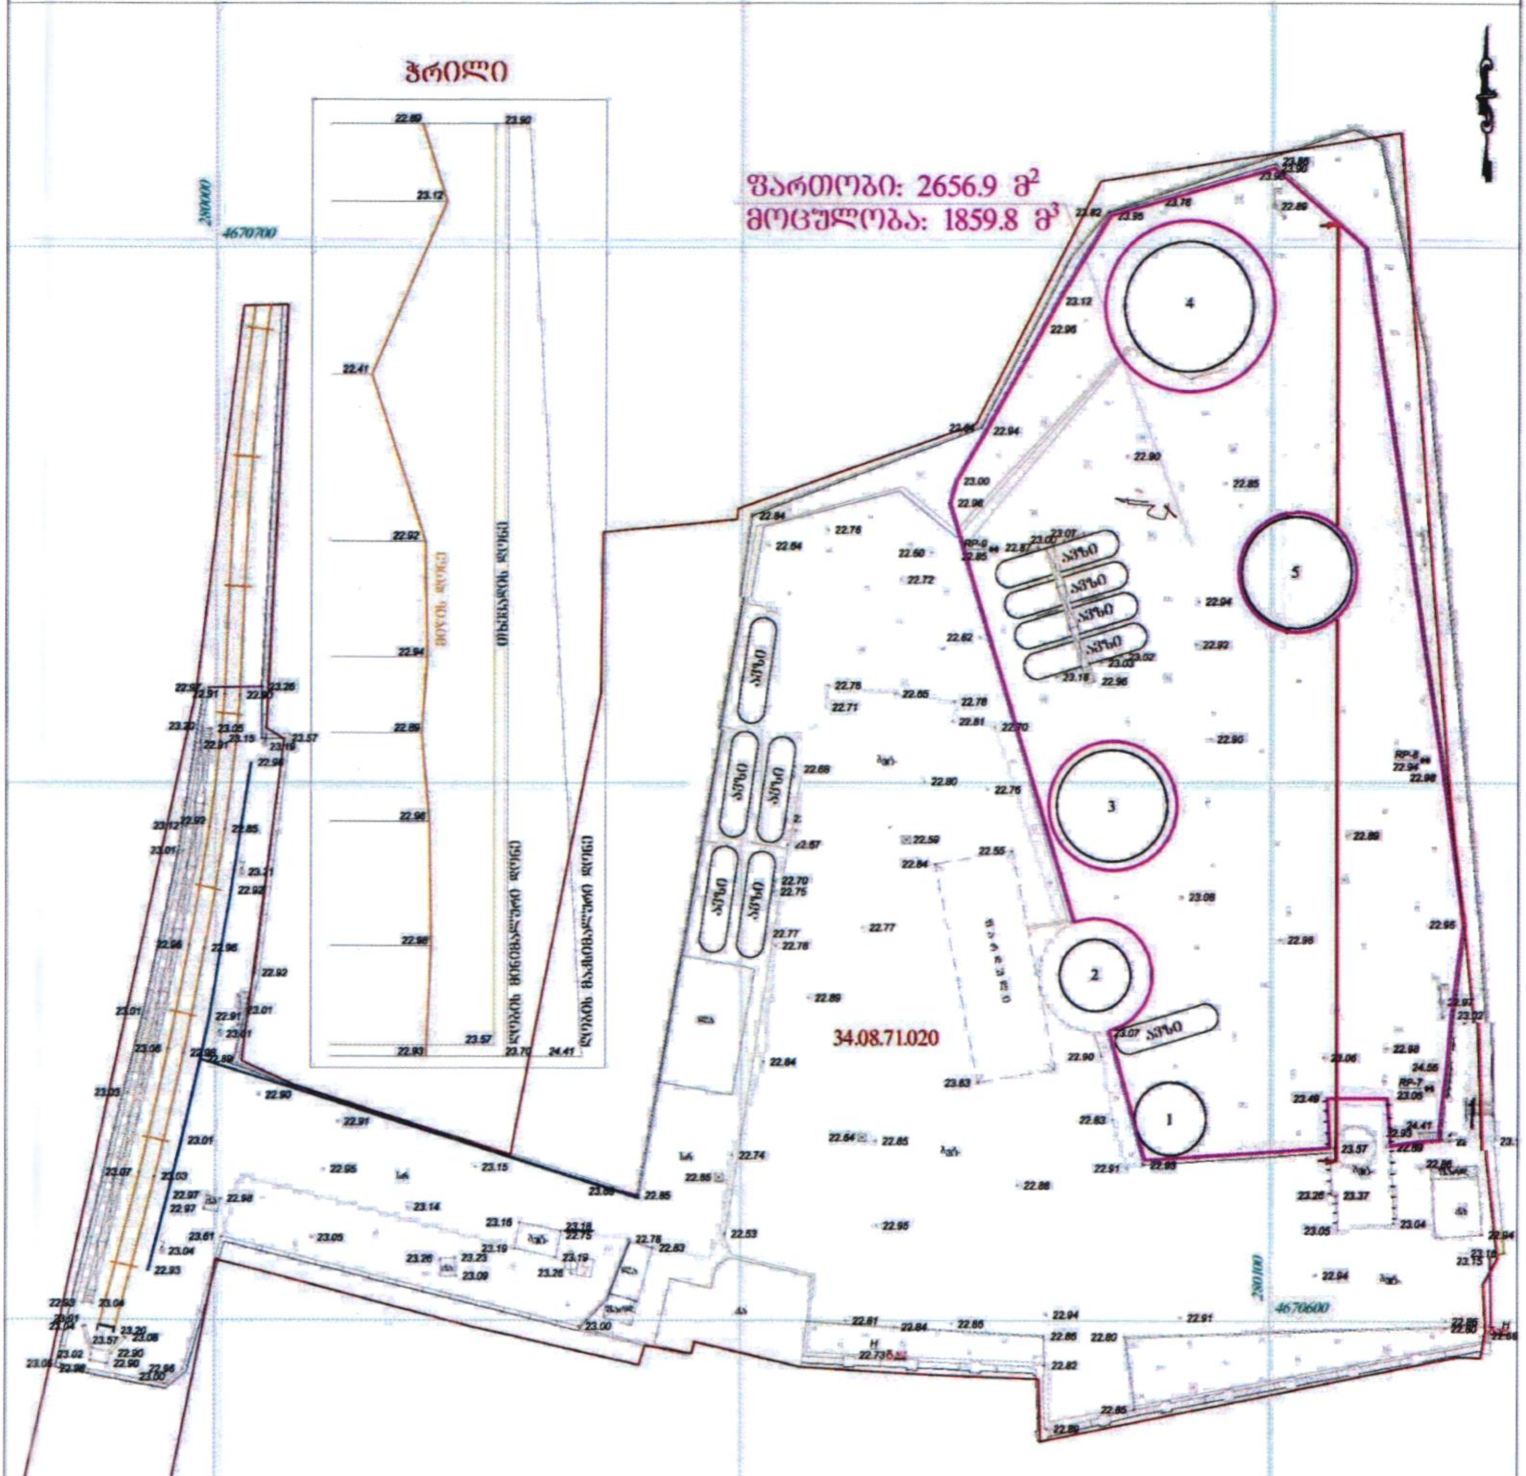


პირობითი აღნიშვნები

25.08.2015

| მყარი წერტილი №7 (რეპერი) | მყარი წერტილი №8 (რეპერი) | მყარი წერტილი №9 (რეპერი) |
|---|---|---|
| x=280115.14 | x=280114.69 | x=280073.89 |
| y=4670321.52 | y=4670652.17 | y=4670671.81 |
| H=23.06 | H=22.94 | H=22.85 |

შ.პ.ს. "ფირსტი"

"FIRST" Ltd.