



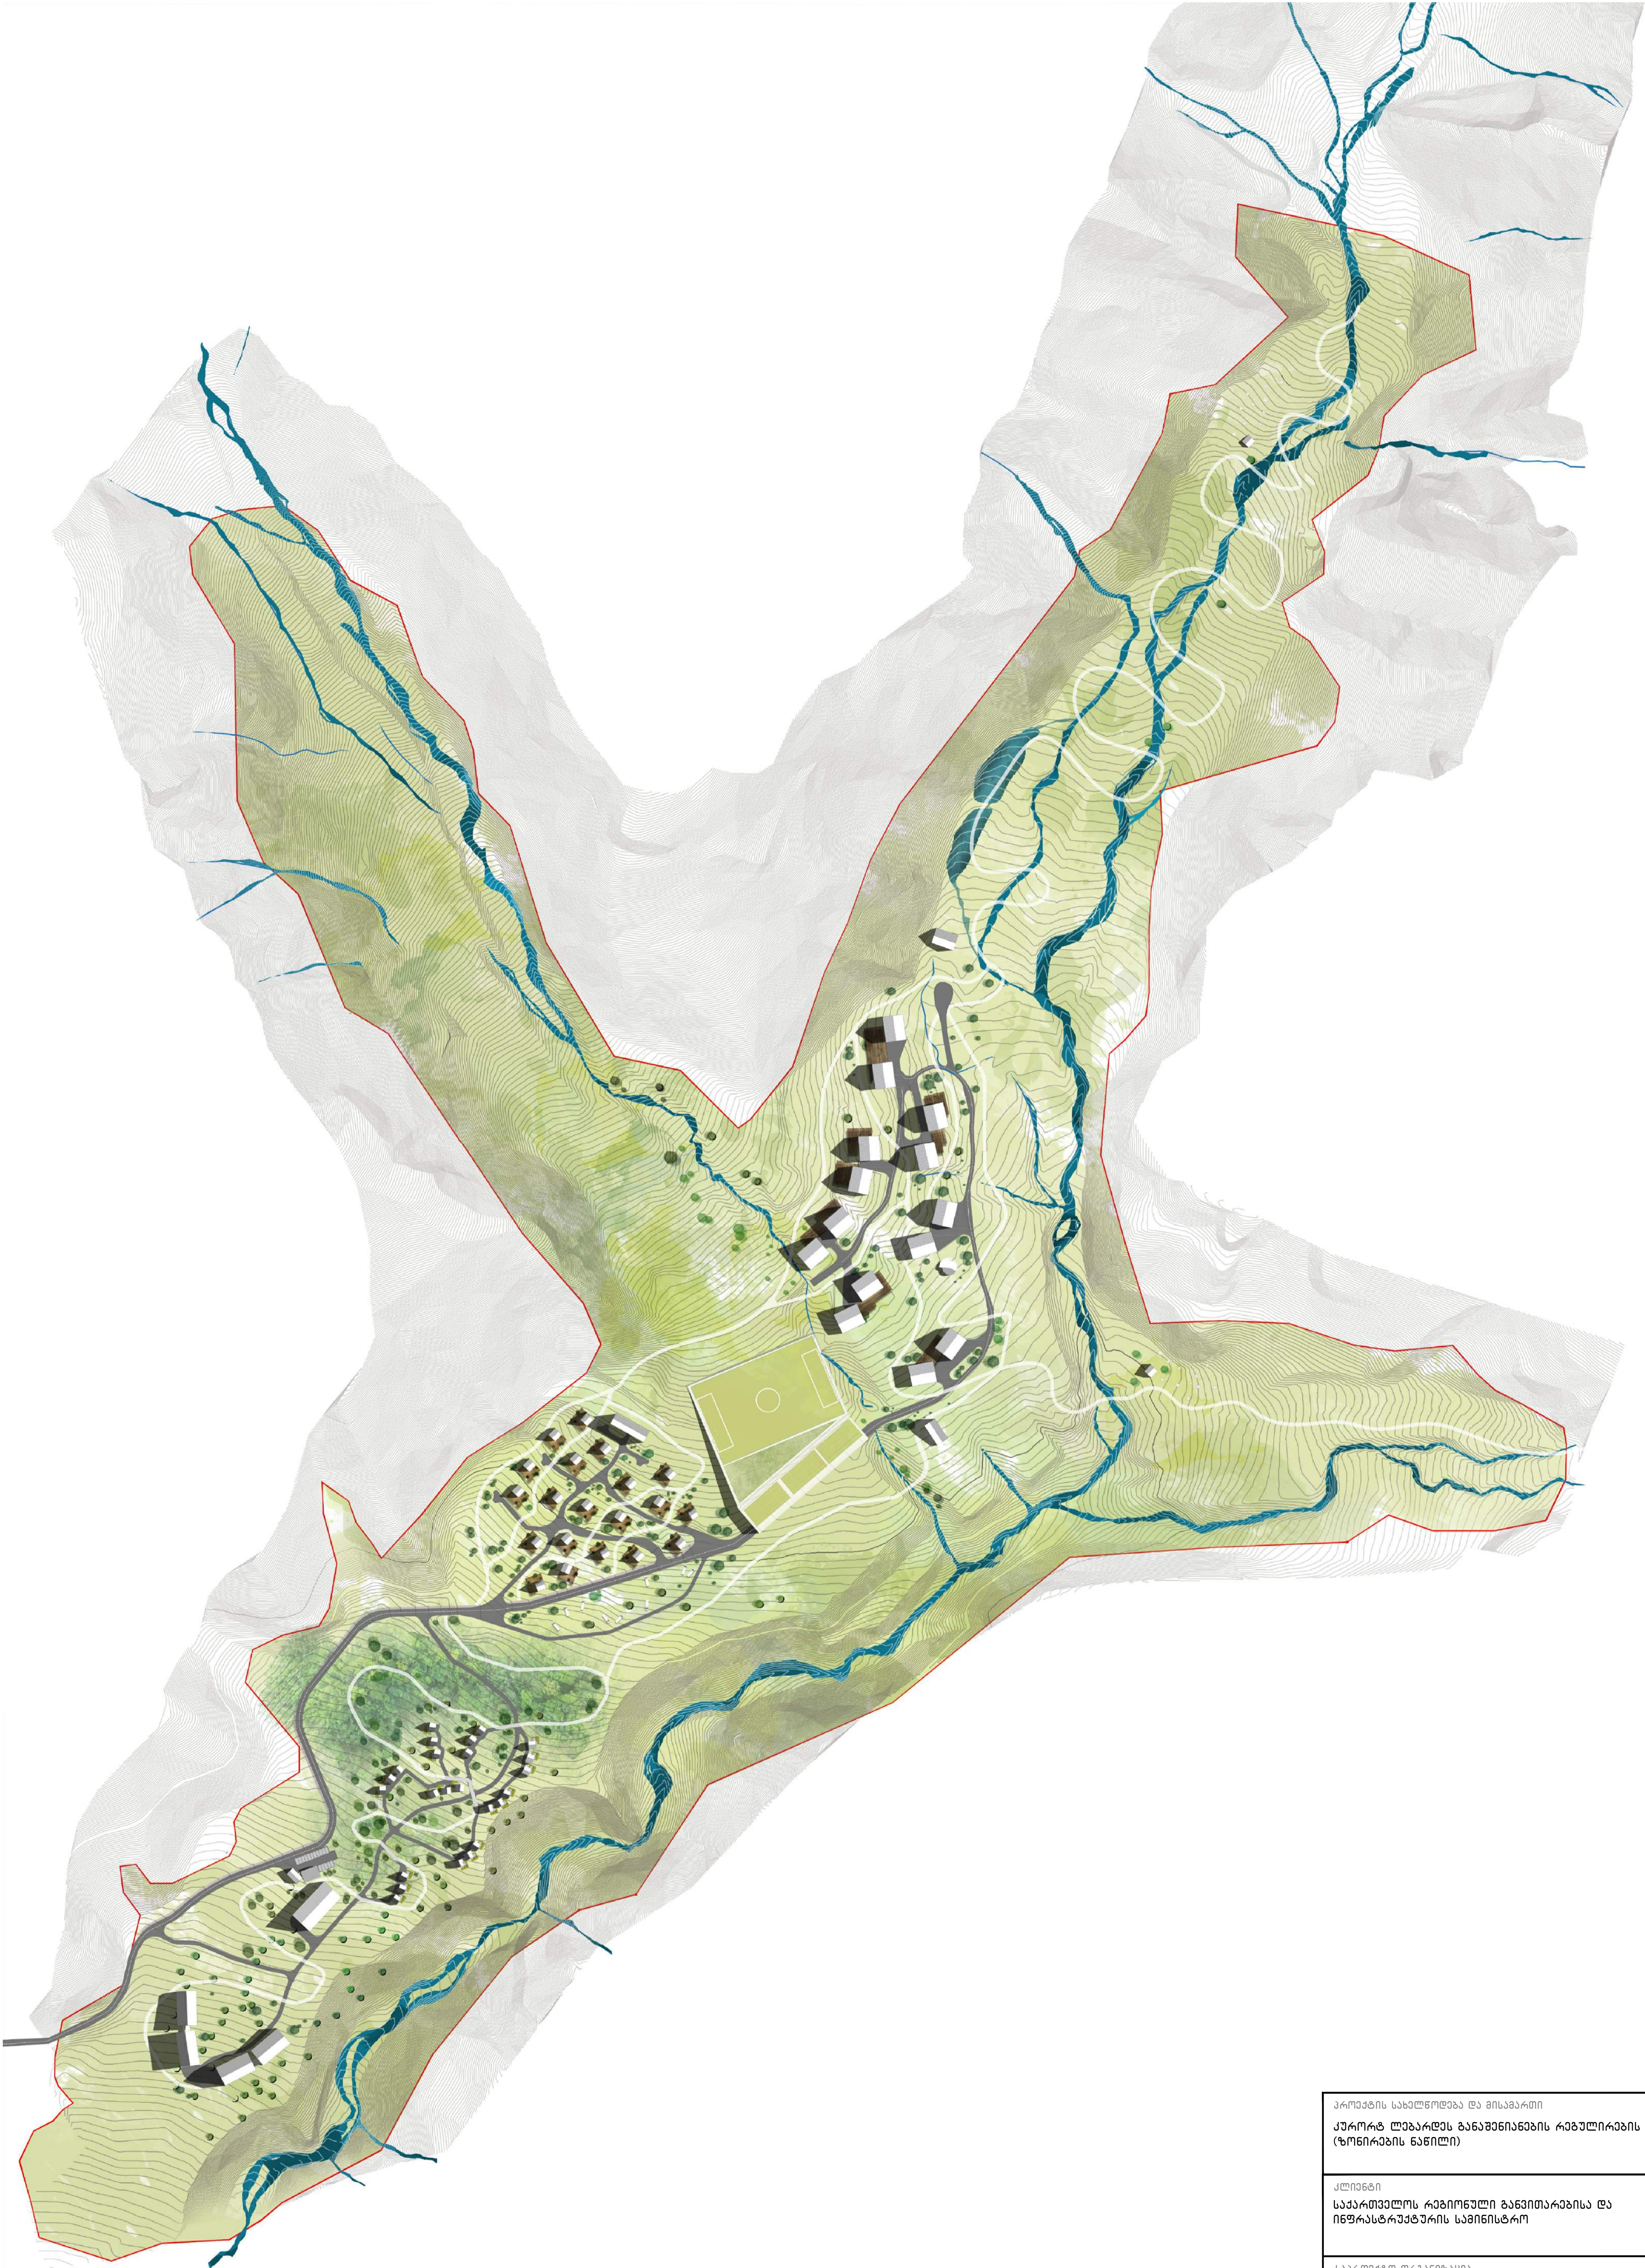

პროექტის სახელწოდება და მისამართი კურორტ ლეზარდს ბანაშენიანების რეაბილირების გეგმა (ჯონიერების ნაწილი)
კლიენტი საქართველოს რეგიონული განვითარებისა და ინფრასტრუქტურის სამინისტრო
საპროექტო ორგანიზაცია BAUdesign Bureau of Architecture and Urban Design "ბაუ დიზაინი" შ. რუსთაველის გამზ. №40. 0108, თბილისი, საქართველო www.baudesign.ge

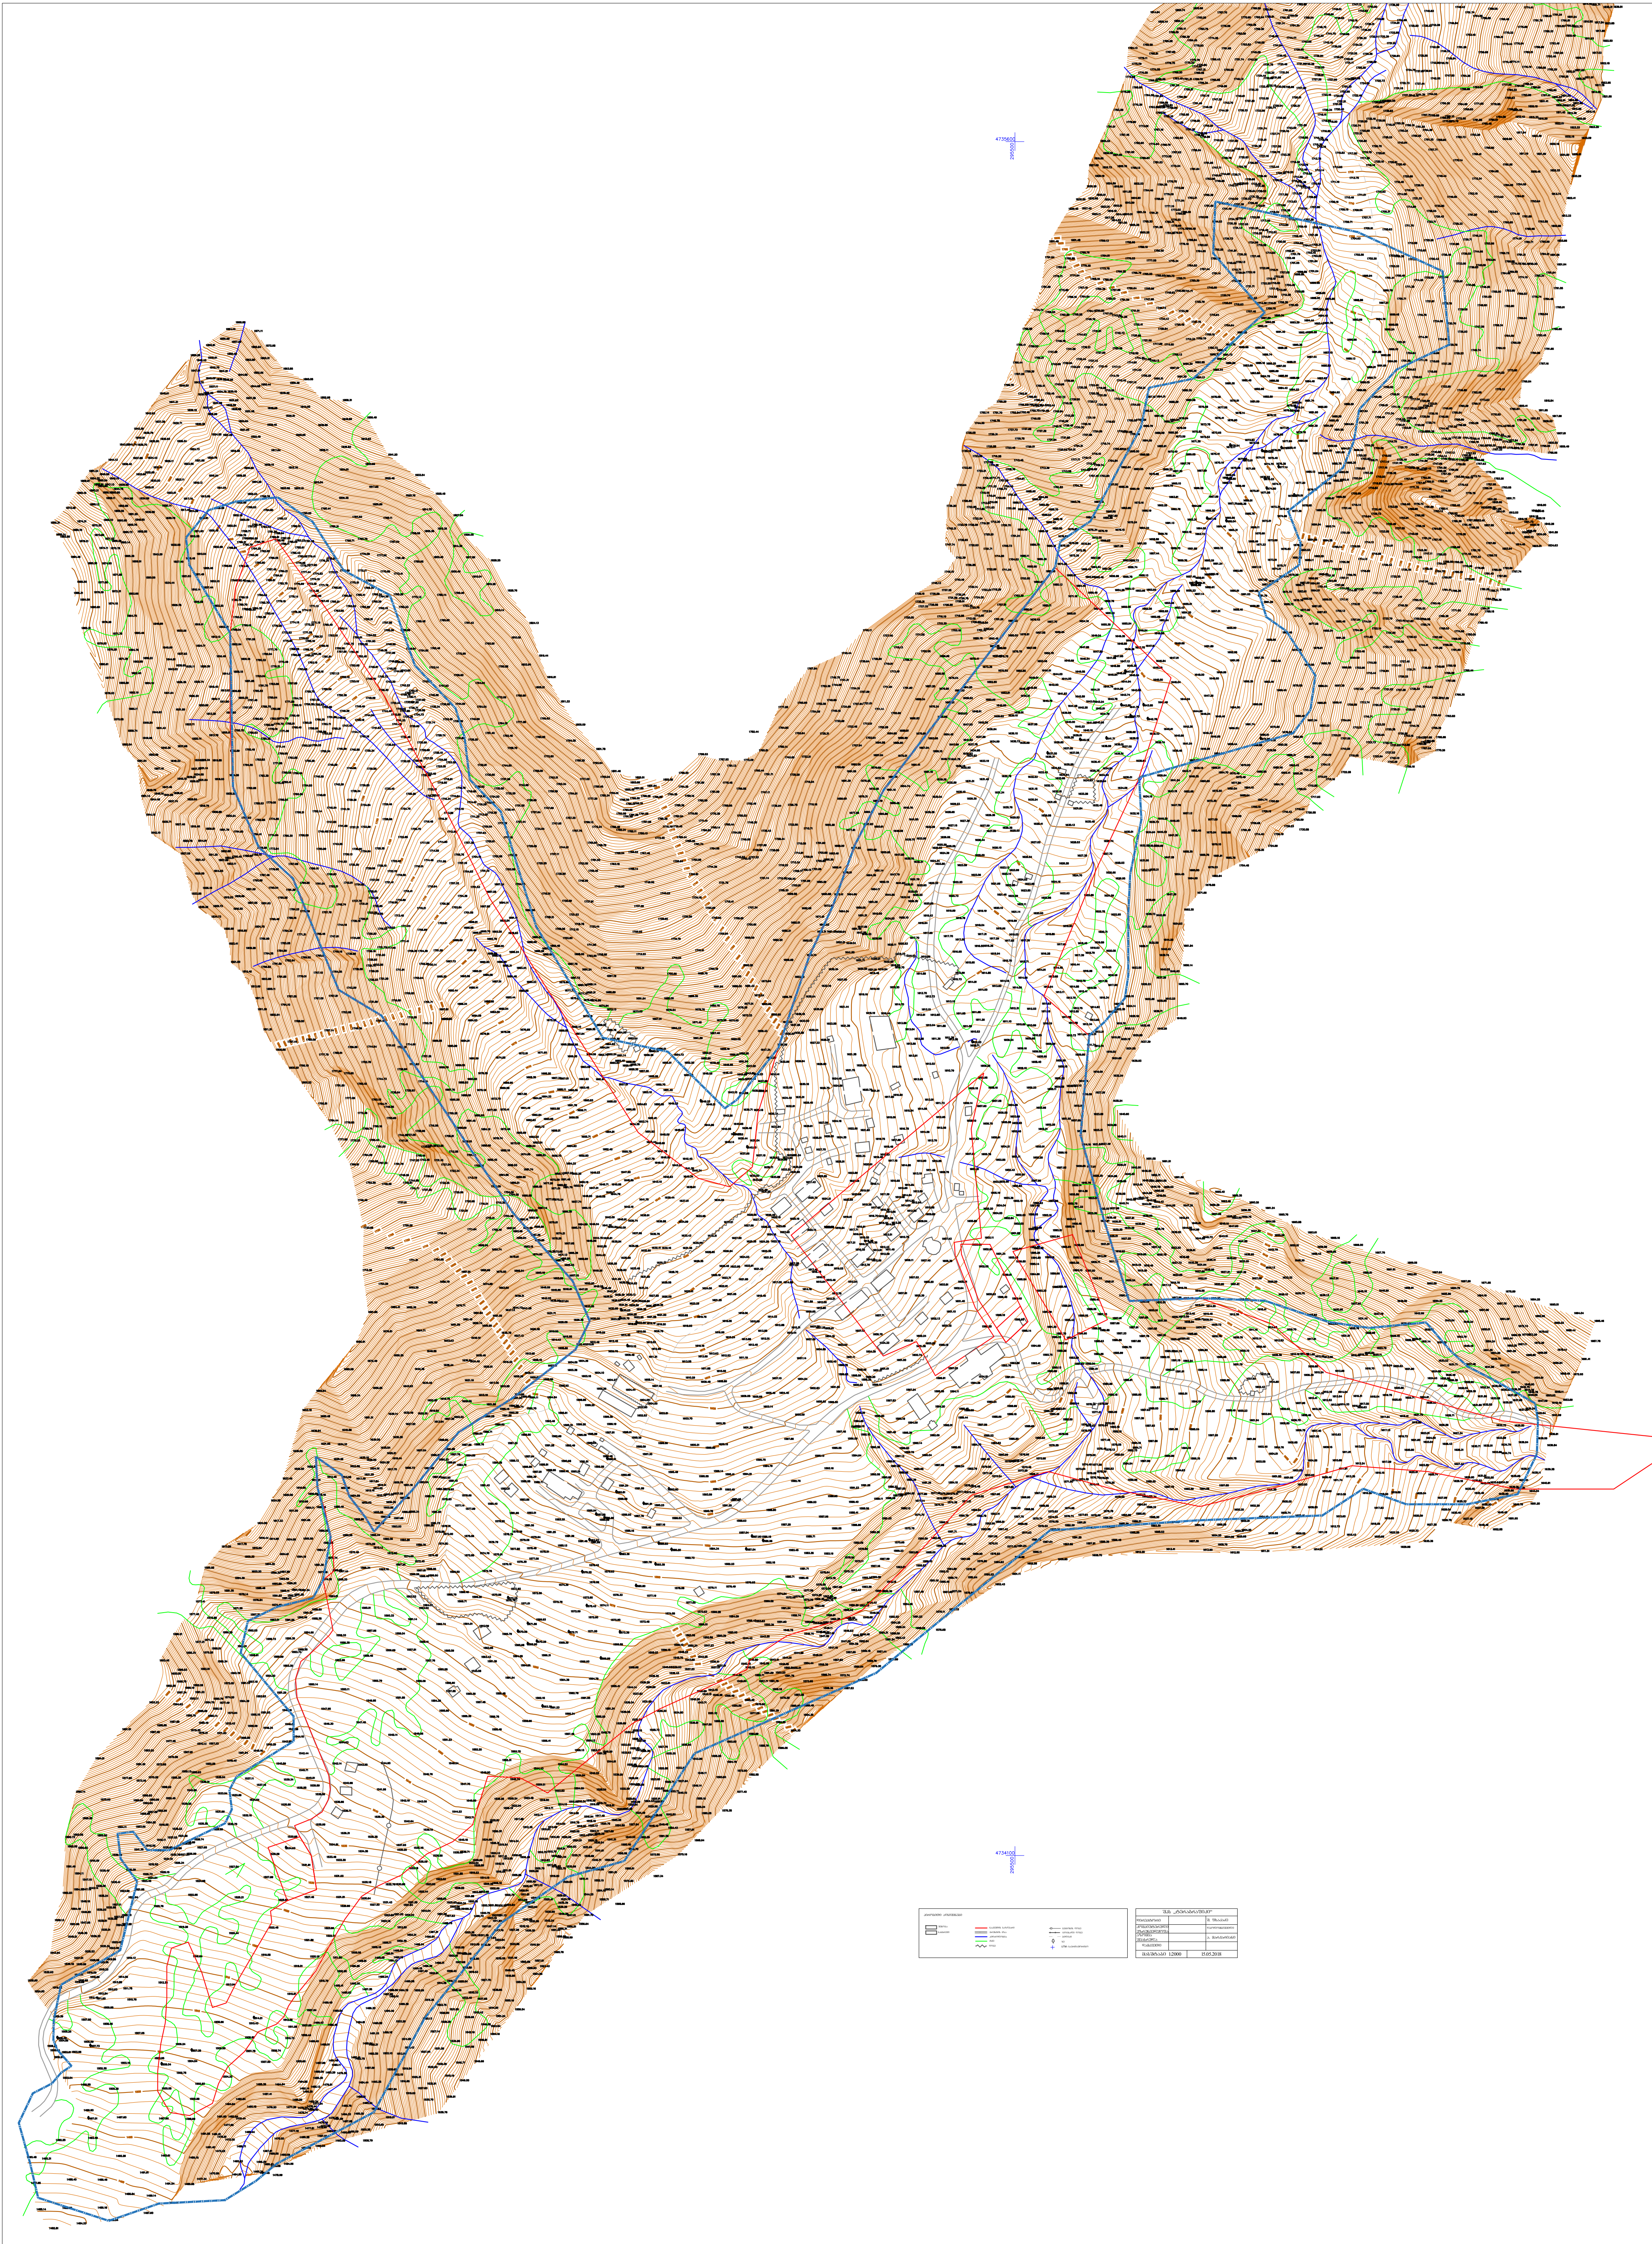


Legend		Title	
Contour lines	Blue lines	Scale	1:2500
Blue lines	Red lines	Author	BAUdesign
Red lines	Black lines	Year	2020
Black lines	Grey lines	Project	1

Title	Author	Scale	Project	Year	Project
BAUdesign	BAUdesign	BAUdesign	BAUdesign	BAUdesign	BAUdesign




საპროექტო ტერიტორიის საზღვარი უბნის საზღვარი								
--	--	--	--	--	---	---	---	---


ჭრილი 1-1

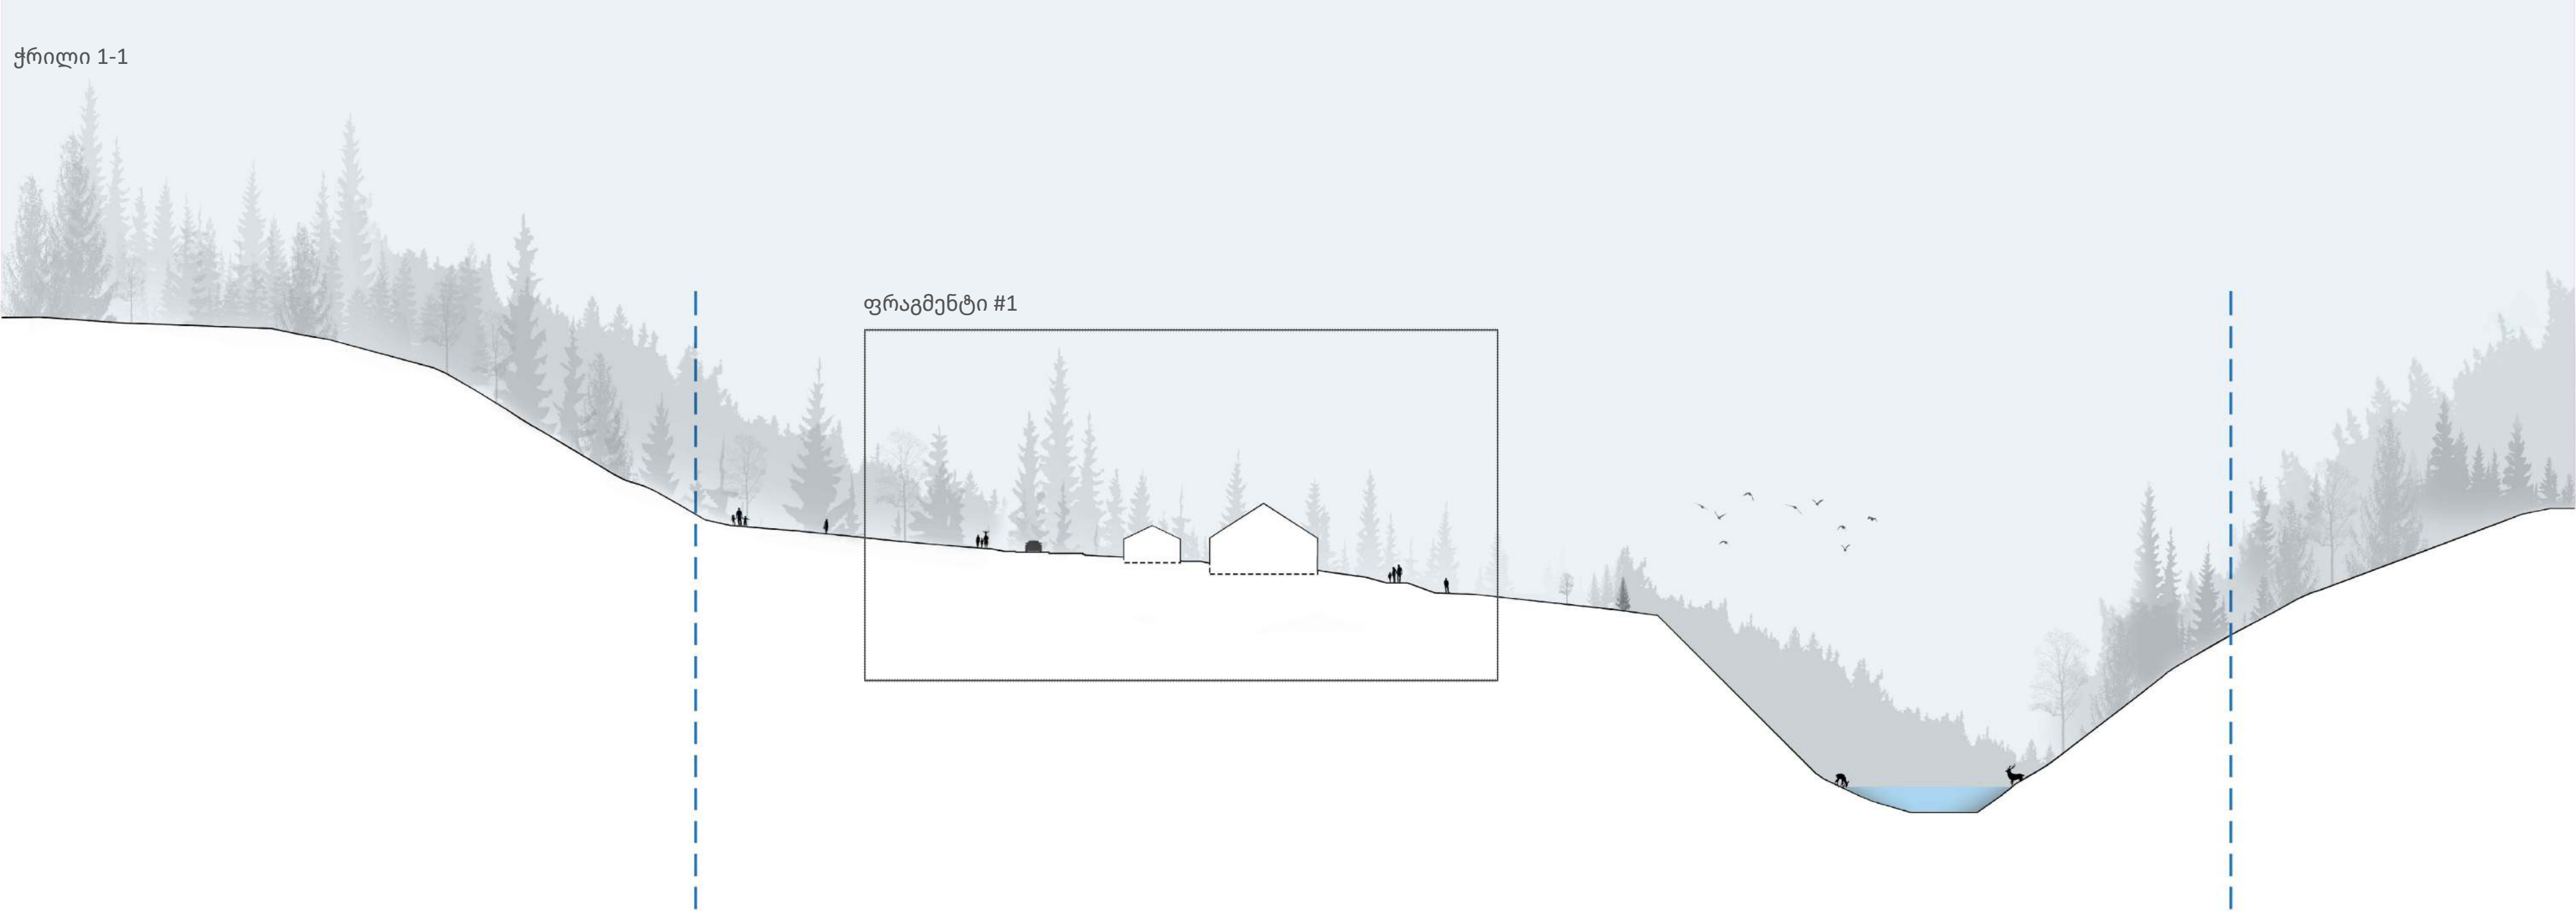

ჭრილი 1-1 (ფრაგმენტი #1)

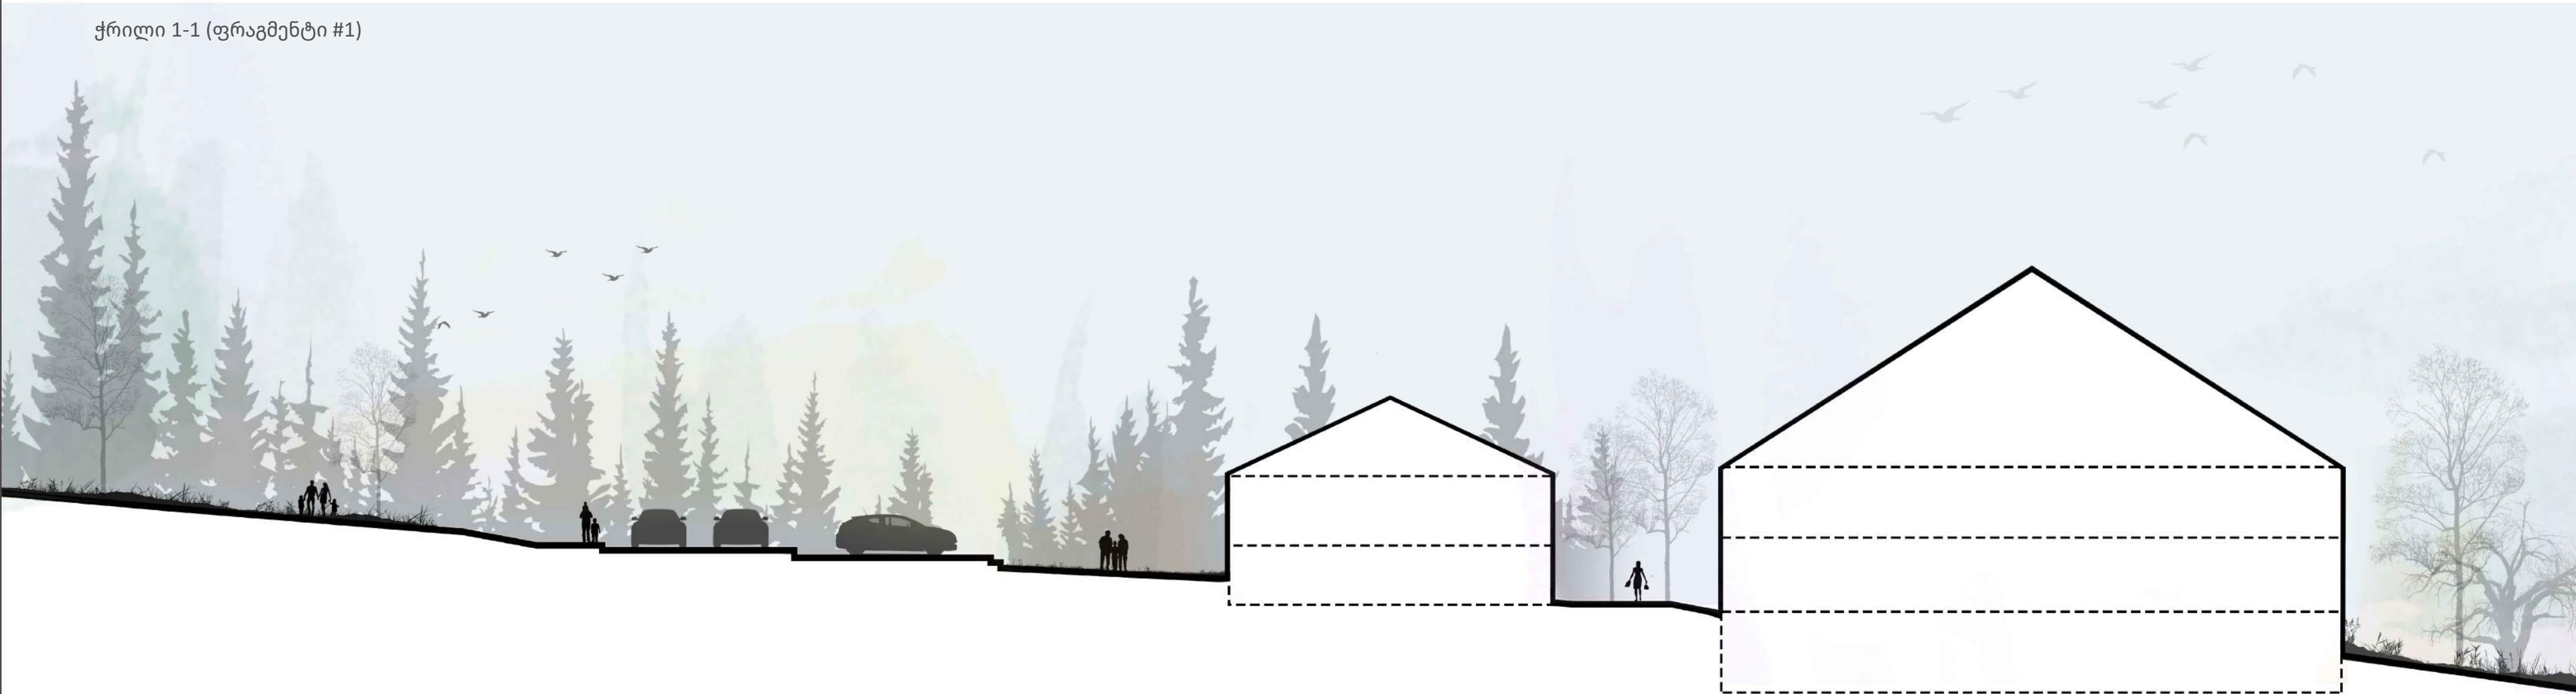

გენგეგმა

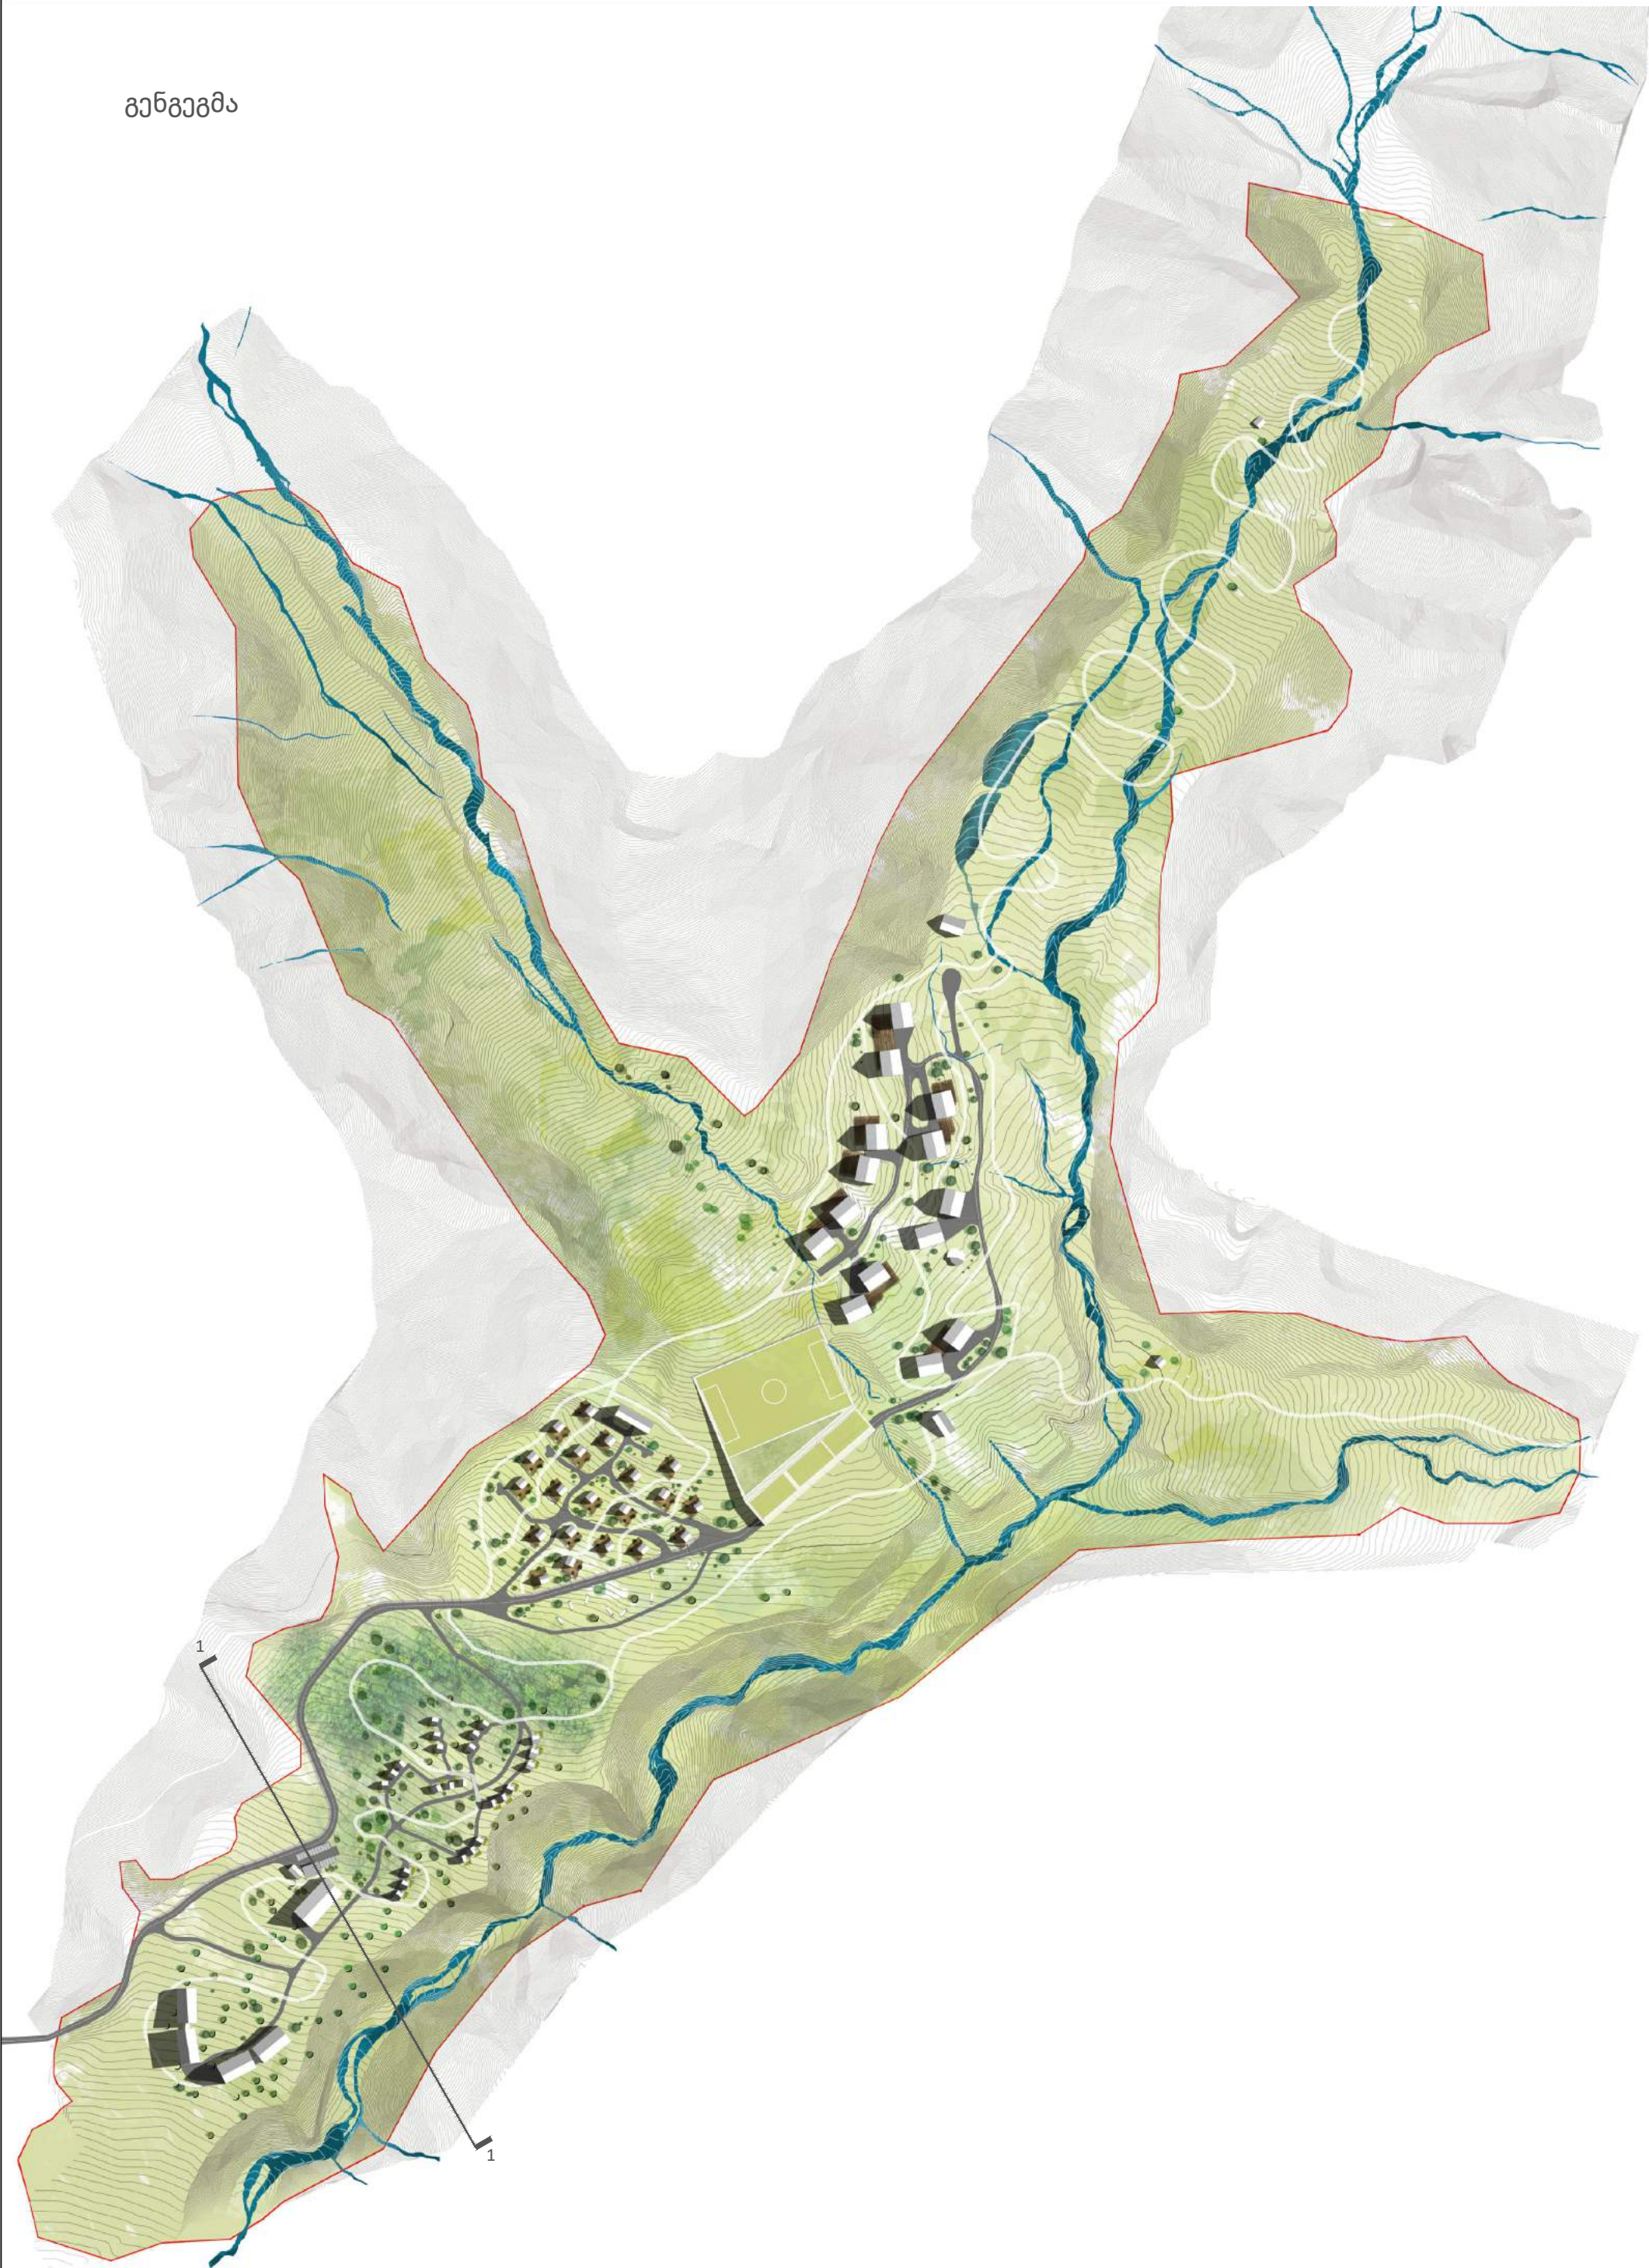

მუშაპროექტი	ს. ნაშრომისათვის		მასშტაბი	1:2500	კომპლექსური პროექტირება და მონიტორინგი	კომპლექსური პროექტირება და მონიტორინგი
პ.ა. მ.ა.ა.	მ. ნაშრომისათვის		ფორმატი	A1	კომპლექსური პროექტირება და მონიტორინგი	კომპლექსური პროექტირება და მონიტორინგი
			სტანდ.	მ.ა.ა.	კომპლექსური პროექტირება და მონიტორინგი	კომპლექსური პროექტირება და მონიტორინგი
			თარიღი	კომპლექსური პროექტირება და მონიტორინგი	კომპლექსური პროექტირება და მონიტორინგი	კომპლექსური პროექტირება და მონიტორინგი

ჭრილი 4-4

ფრაგმენტი #1



ჭრილი 4-4 (ფრაგმენტი #1)

[illegible]

ჭრილი 5-5


ჭრილი 5-5 (ფრაგმენტი #1)

შპს ადამიანი	ს. ნაგაბერიძე		80186381	1:2500	კონკრეტული საკონსტრუქციო პროექტი	კონსტრუქციის საკონსტრუქციო სამსახურის სახელი
სა. მ. 365	ს. ნაგაბერიძე		გრაფიკული	A1	კონსტრუქციის საკონსტრუქციო სამსახურის სახელი	კონსტრუქციის საკონსტრუქციო სამსახურის სახელი
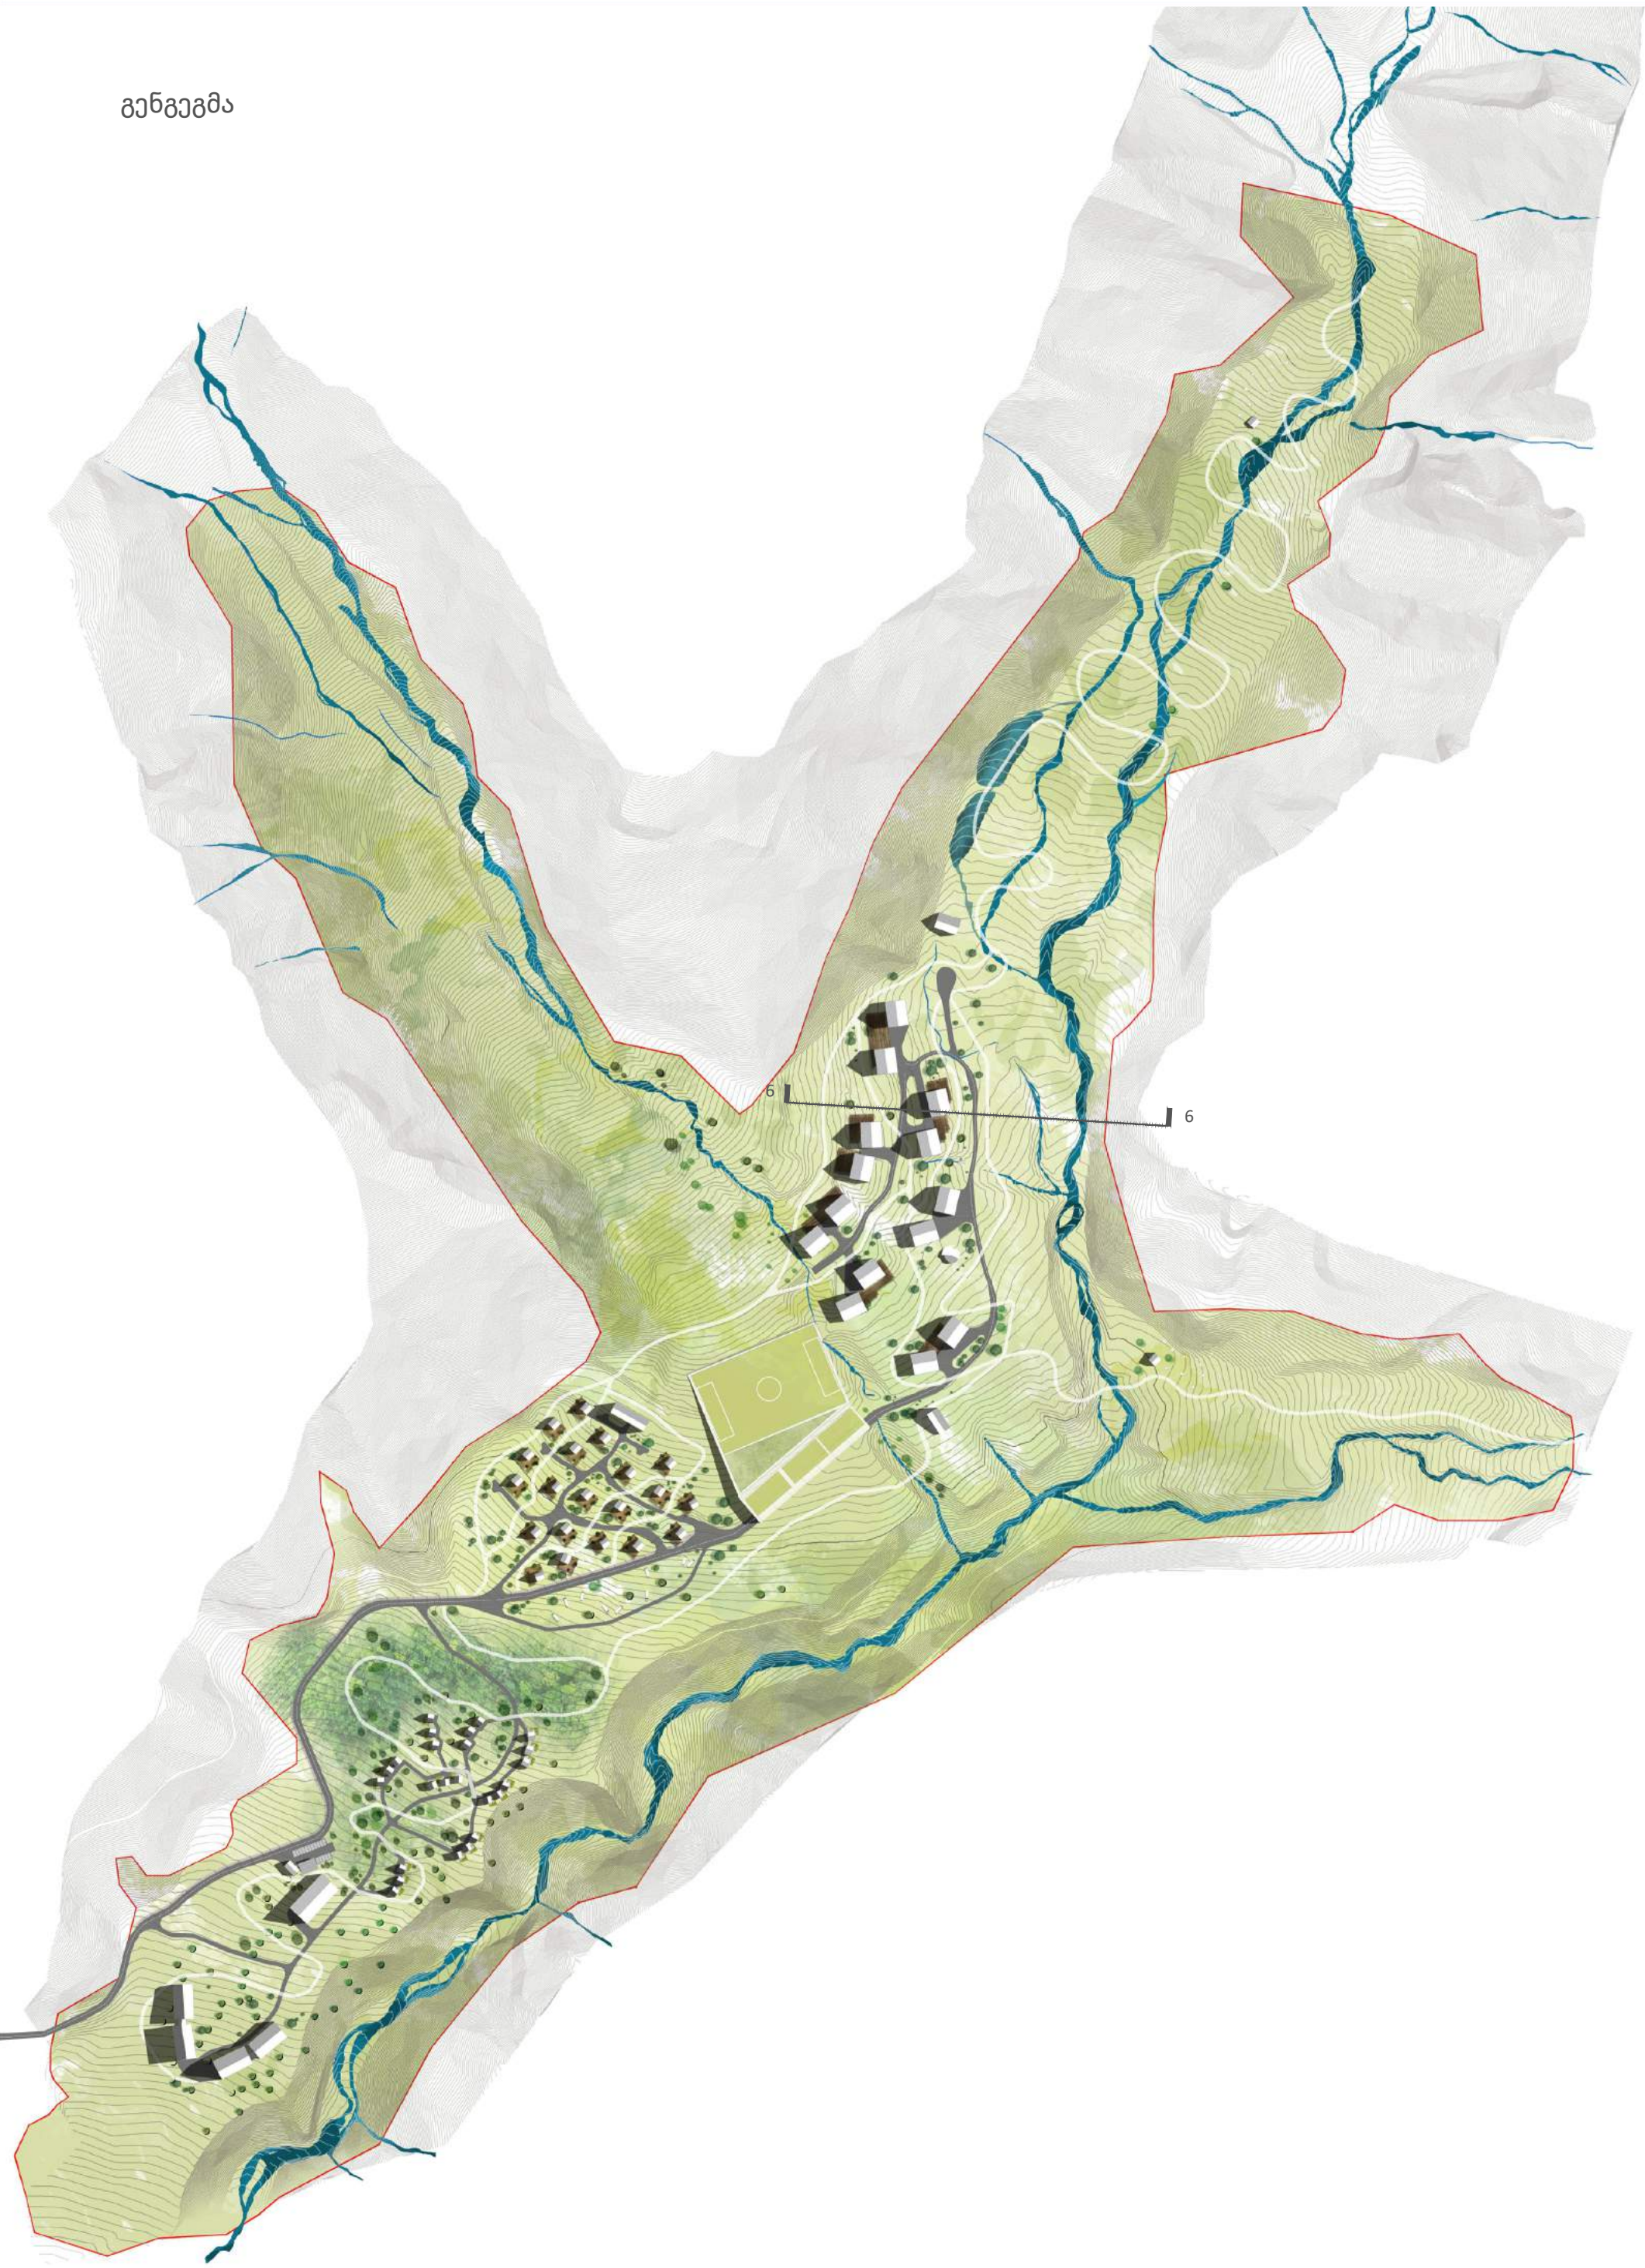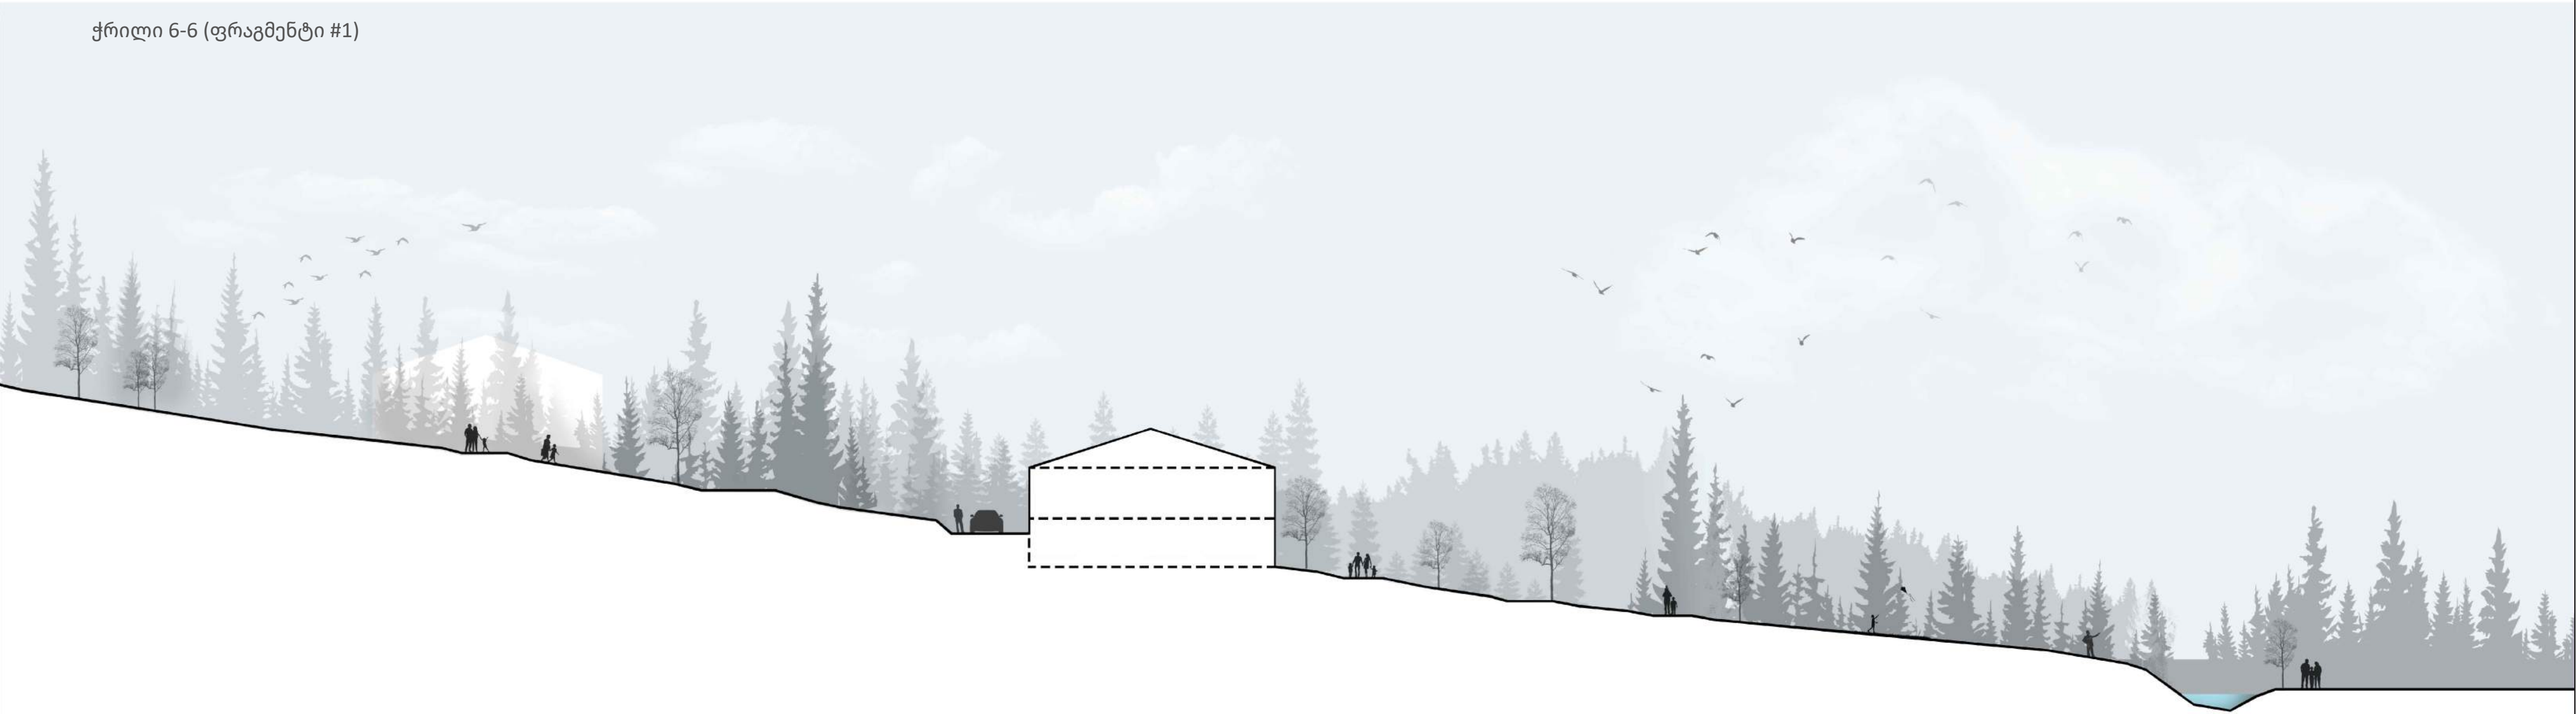


ԵՐԿԱՅՈՒՆ	ՆԱԽԱՐԱՐՈՒՄ		ՅԱՅԵՅՈՒՆ	12:50	ՀԱՅԿԱԿՈՒՆ ԼԱՆԾԱՐԱՐՈՒՄ ԵՄ ԵՐԿԱՅՈՒՆ	ՀԱՅԿԱԿՈՒՆ
ՅԱՆ ՅԱՆ	ՆԱԽԱՐԱՐՈՒՄ		ԵՐԿԱՅՈՒՆ	A1	ՀԱՅԿԱԿՈՒՆ ԼԱՆԾԱՐԱՐՈՒՄ ԵՄ ԵՐԿԱՅՈՒՆ	ՀԱՅԿԱԿՈՒՆ ԼԱՆԾԱՐԱՐՈՒՄ ԵՄ ԵՐԿԱՅՈՒՆ
			ԼԱՆԾԱՐՈՒՄ	ՅԱՆ	ՀԱՅԿԱԿՈՒՆ ԼԱՆԾԱՐԱՐՈՒՄ ԵՄ ԵՐԿԱՅՈՒՆ	ՀԱՅԿԱԿՈՒՆ ԼԱՆԾԱՐԱՐՈՒՄ ԵՄ ԵՐԿԱՅՈՒՆ
			ԵՐԿԱՅՈՒՆ	2020	ՀԱՅԿԱԿՈՒՆ ԼԱՆԾԱՐԱՐՈՒՄ ԵՄ ԵՐԿԱՅՈՒՆ	ՀԱՅԿԱԿՈՒՆ ԼԱՆԾԱՐԱՐՈՒՄ ԵՄ ԵՐԿԱՅՈՒՆ


ჭრილი 7-7

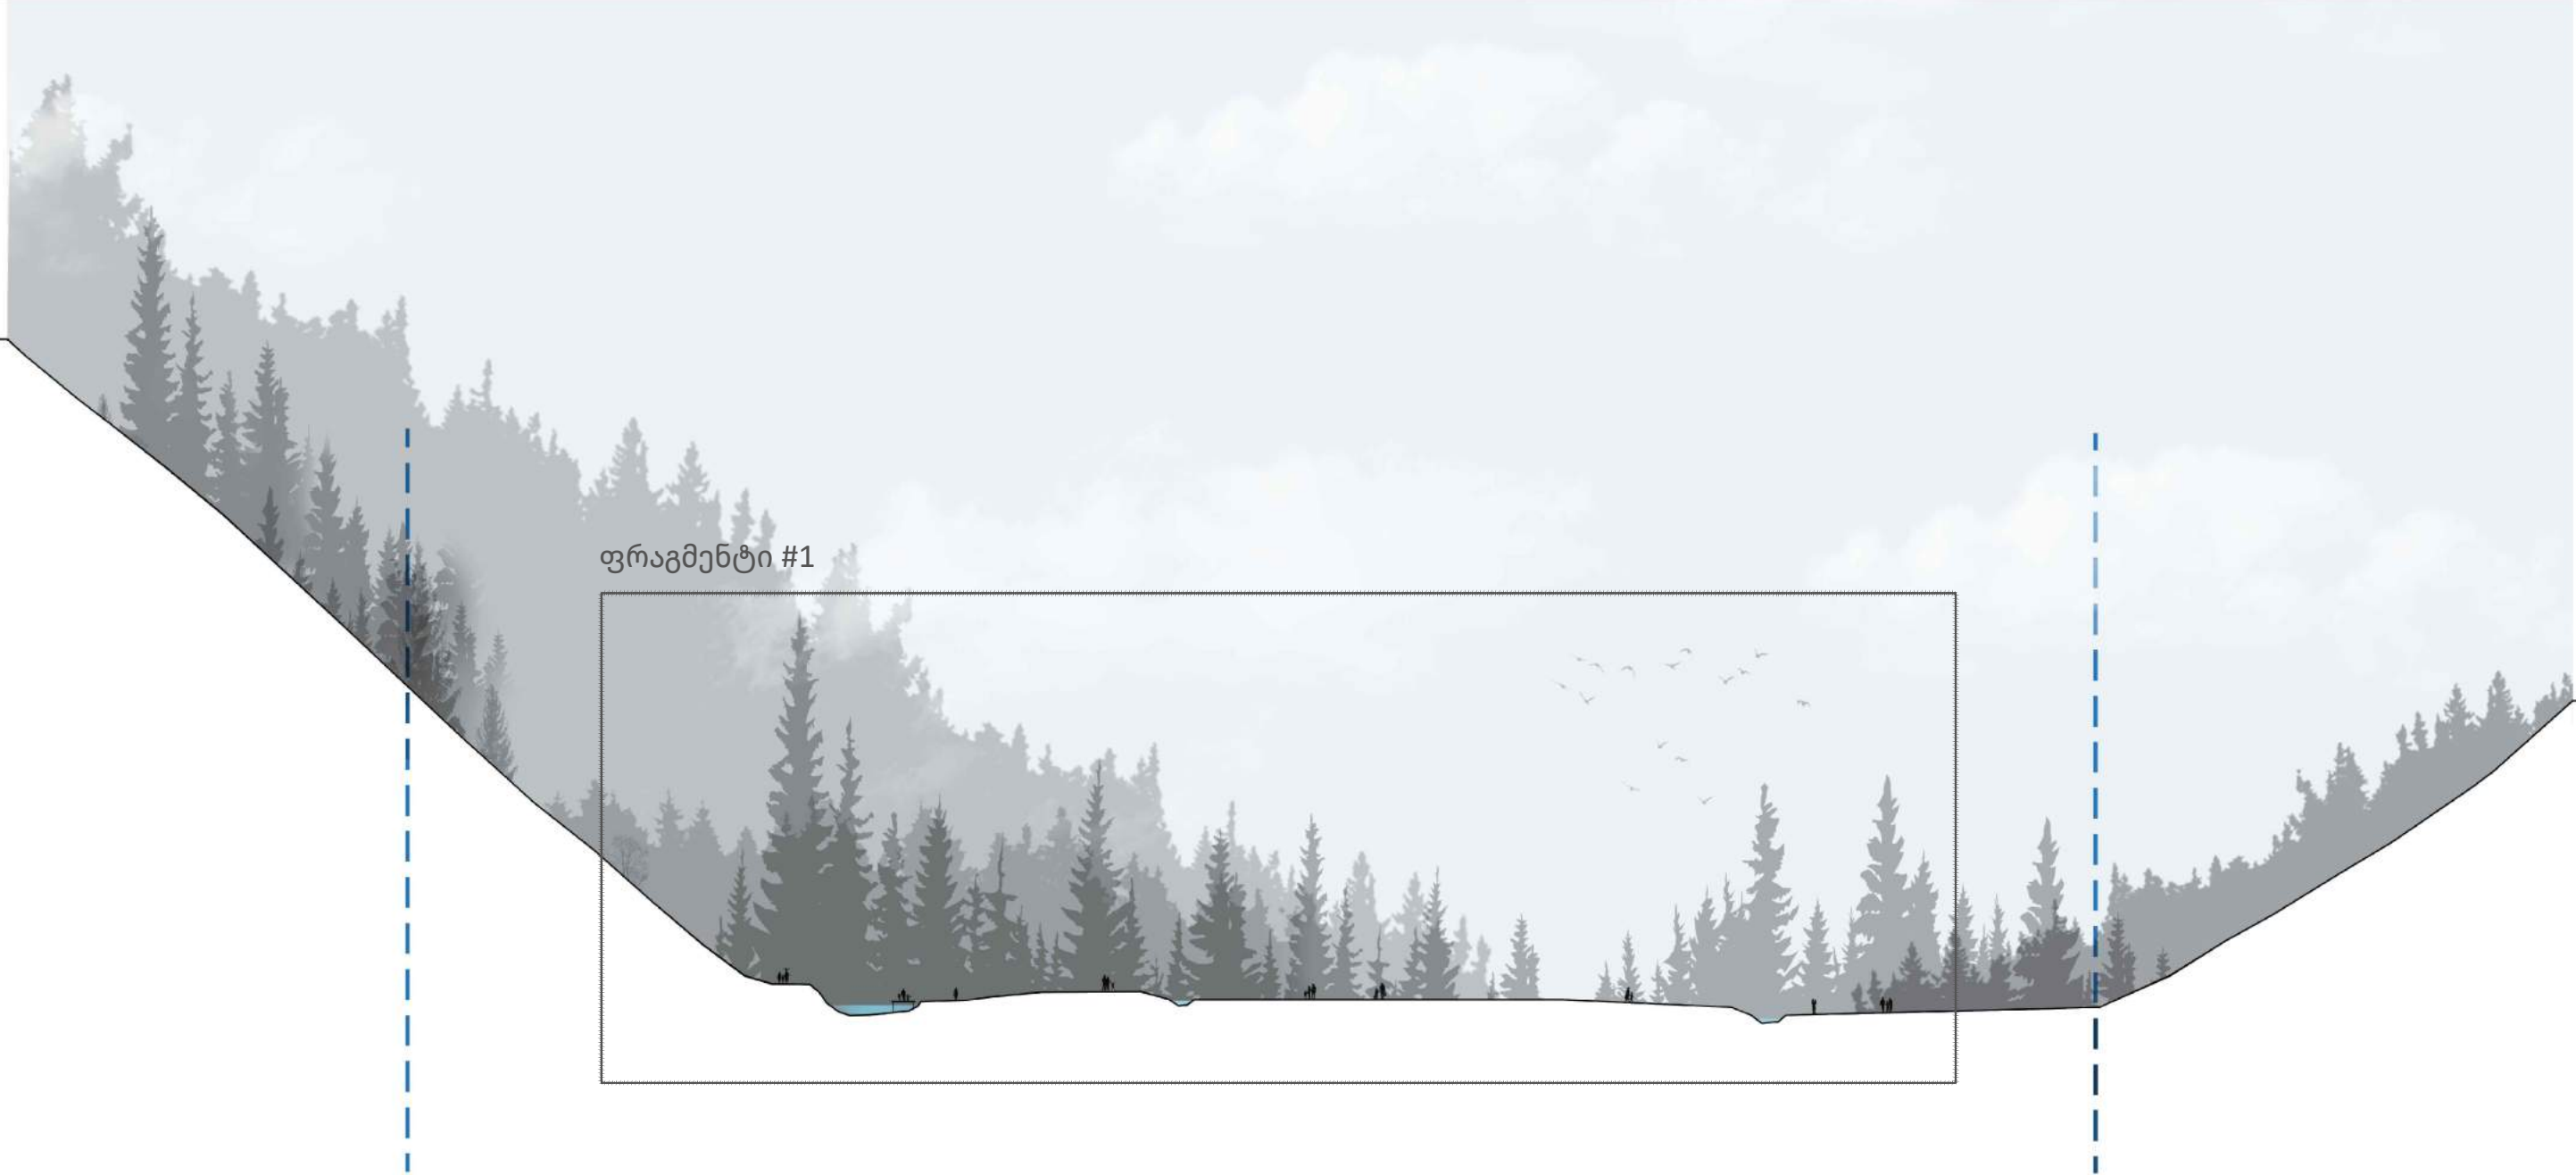


ჭრილი 7-7 (ფრაგმენტი #1)

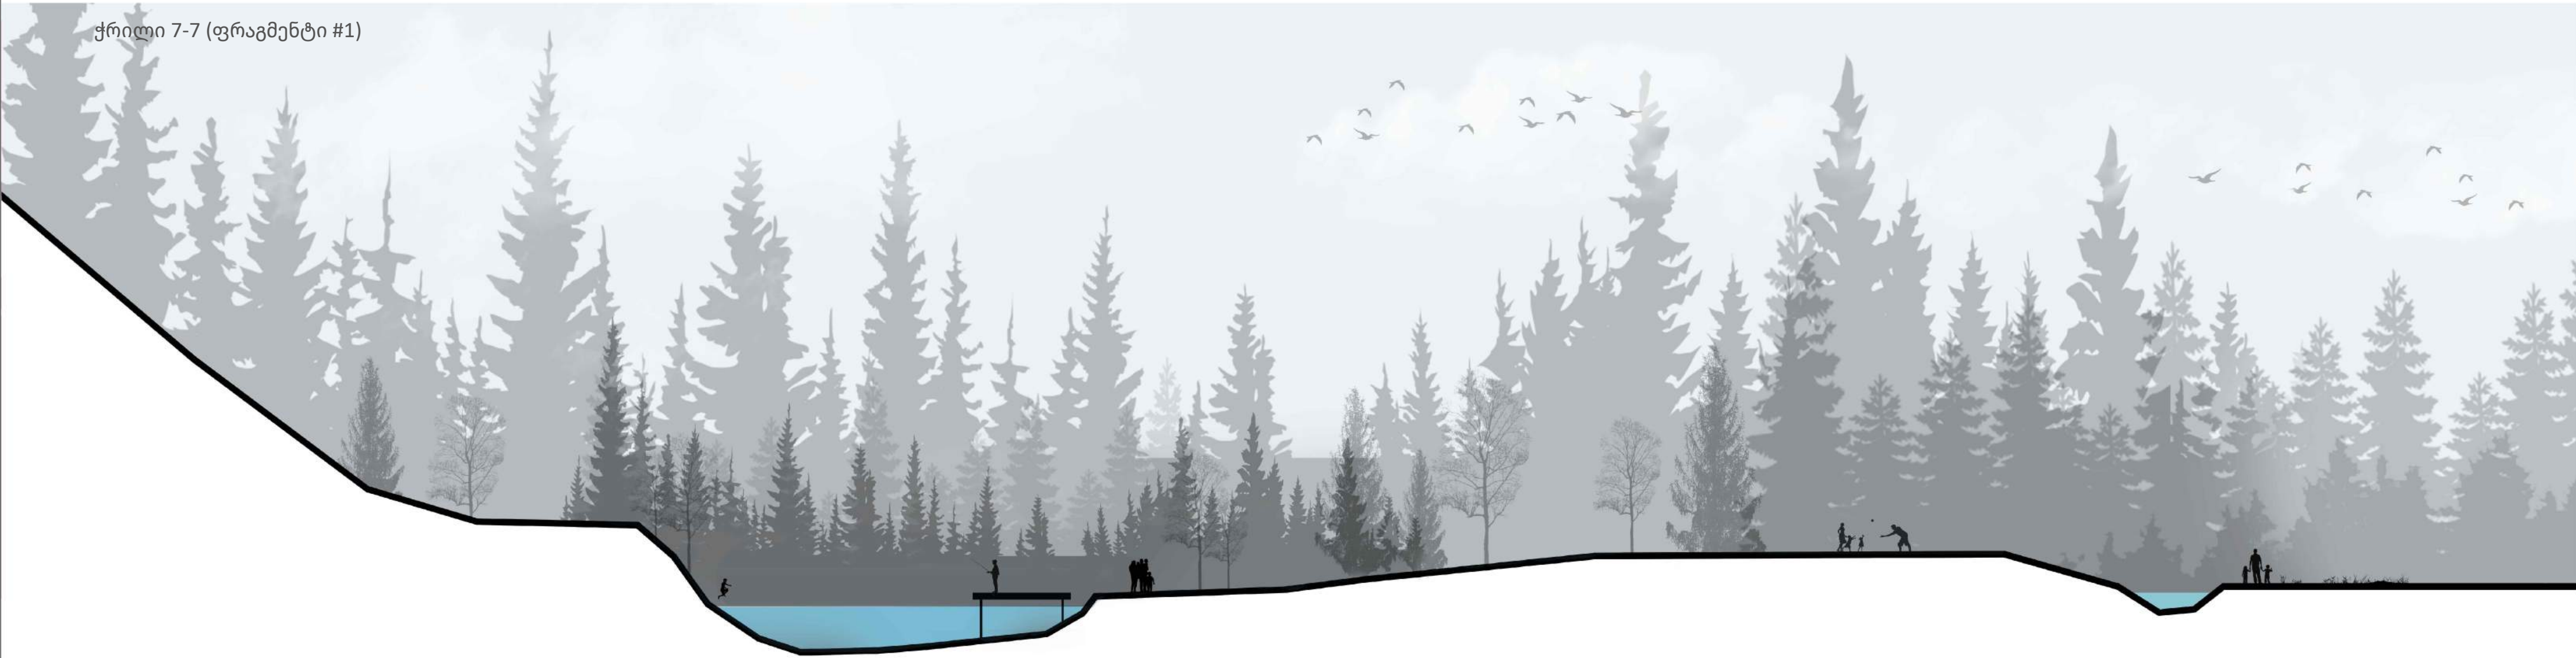

გენგემა

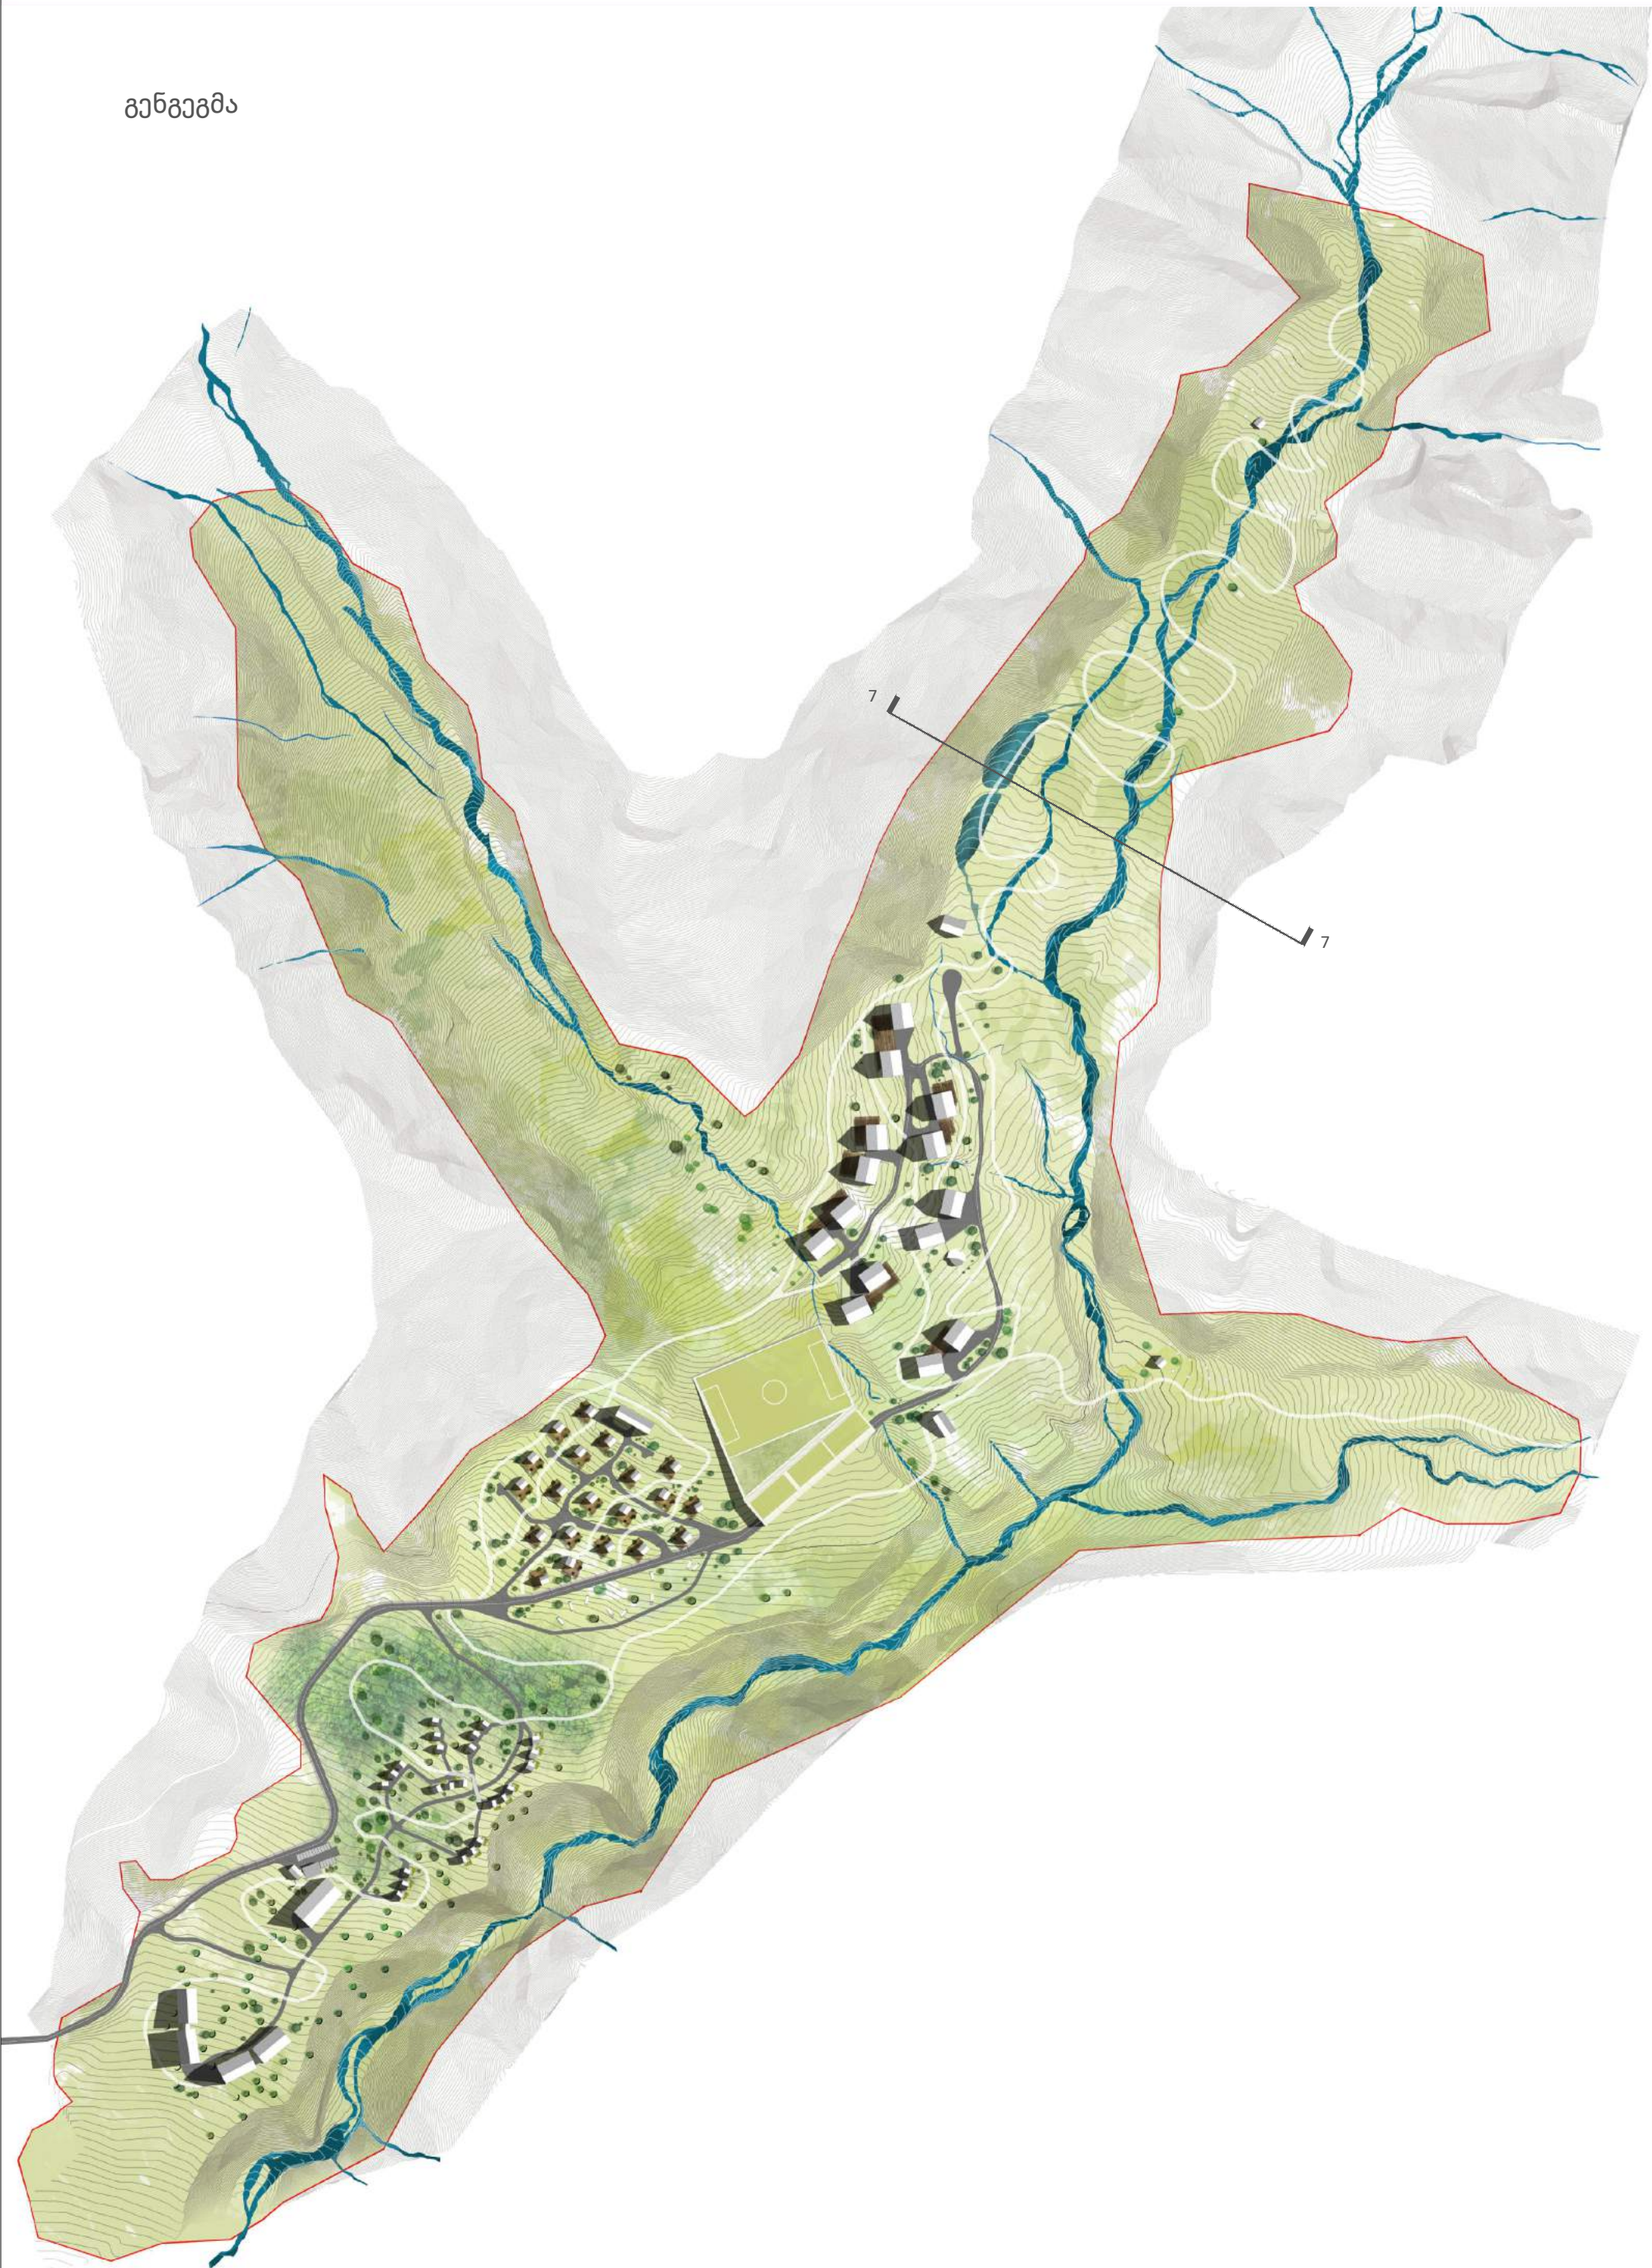

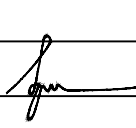მუშის სახელი	ს. ნაგომიძე		მასშტაბი	1:2500	კომპლ. დაგეგმვა, პროექტირება, კონსტრუქციები, გეგმ. დოკუმენტაცია, სურათები	კომპლ. დაგეგმვა, პროექტირება, კონსტრუქციები, გეგმ. დოკუმენტაცია, სურათები
პ.ა. მ.ა.ა.	მ. ნაგომიძე		ფორმატი	A1		
			სტანდ.	სტ.	ჭრილი 7-7	საპროექტო ინჟინერინგო BAUdesign Bureau of Architecture and Urban Design ზაქ. მისამართი: მ. კარაგაძის ქ. 10-10, 0108. მოსტოვი, სასაქონლო www.bau-design.ge
			თარიღი	აპრილი 2020		



ზონა	ნაკვეთი	ფართობი	ფუნქციური ზონა	კ1 კოეფიციენტი	კ1 ფართობი	კ2 კოეფიციენტი	კ2 ფართობი	კ3 კოეფიციენტი	სართულიანობა	შენიშვნა ფუნქციური დანიშნულება	საწილი ადგილების რაოდენობა
1	1.1	1235	სსზ-2	0.2	250	0.4	500	0.1	2	ადმინისტრაცია	-
	1.2	2974	სსზ-2	0.3	800	0.5	1600	0.2	2	მრავალფუნქციური ტერიტორია	-
	1.3	10059	სსზ-2	0.2	2200	0.7	6600	0.4	3	სასტუმრო	220
	1.4	1542	სსზ-1	0.1	150	0.1	150	0.4	1	კოტეჯი	12
	1.5	680	სსზ-1	0.2	150	0.2	150	0.4	1	კოტეჯი	12
	1.6	1111	სსზ-1	0.1	150	0.1	150	0.4	1	კოტეჯი	12
	1.7	814	სსზ-1	0.2	150	0.2	150	0.4	1	კოტეჯი	12
	1.8	1853	სსზ-1	0.2	300	0.2	300	0.4	1	კოტეჯი	24
	1.9	2716	სსზ-1	0.1	300	0.1	300	0.4	1	კოტეჯი	24
	1.10	467	რზ	-	-	-	-	0.9	-	-	-
	1.11	3252	რზ	-	-	-	-	0.9	-	-	-
	1.12	3781	რზ	-	-	-	-	0.9	-	-	-
	1.13	25340	რზ	-	-	-	-	0.9	-	-	-
ჯამი		55824	-	0.1	4450	0.2	9900	-	1-3	-	316



ზონა	ნაკვეთი	ფართობი	ფუნქციური ზონა	კ1 კოეფიციენტი	კ1 ფართობი	კ2 კოეფიციენტი	კ2 ფართობი	კ3 კოეფიციენტი	სართულიანობა	შენობის ფუნქციური დანიშნულება	საწოლი ადგილების რაოდენობა
4	4	7278	რს	0.1	64	0.1	64	0.9	1	კვების ადმინისტრაცია	0

	თიკაშვილი	ა. ნათელაშვილი		მასშტაბი	1:1000	კარგად შესაბამისი მასშტაბი კარგად შესაბამისი მასშტაბი	კონტაქტი საპროექტო კომპანია: საპროექტო კომპანია
	კ.ა. მ.ა.ა.	ბ. ბ.ბ.ბ.ბ.ბ.		ფორმატი	A1		
				სტანდ.	სტან.	საპროექტო კომპანია BAUdesign Bureau of Architecture and Urban Design საპროექტო კომპანია საპროექტო კომპანია	საპროექტო კომპანია საპროექტო კომპანია
				თარიღი	2020		



ზონა	ნაკვეთი	ფართობი	ფუნქციური ზონა	კ1 კოეფიციენტი	კ1 ფართობი	კ2 კოეფიციენტი	კ2 ფართობი	კ3 კოეფიციენტი	სართულიანობა	შენობის ფუნქციური დანიშნულება	საწოლი ადგილების რაოდენობა
6	6.1	2948	რზ	0.1	300	0.1	300	0.9	1	საბავირო სადღერი	-
	6.2	6539	რზ	0.1	64	0.1	64	0.9	1	ბანაკი	-
	6.3	1226	ს-1	0.1	100	-	-	-	-	წყალმეტეხები აუზი	-
	ჯამი	10713	-	0.1	464	-	364	-	-	-	0
	სულ	142494	-	0.2	27486.0	0.2	24144.0	-	-	-	769

	მუშაკი/არა	ა. ნათელაშვილი		მასშტაბი	1:1000	კარტის საზღვრები და მონაცემები კარტის საზღვრები და მონაცემები კარტის საზღვრები და მონაცემები კარტის საზღვრები და მონაცემები	კონტაქტი საპროექტო კომპანია ბაუდისაი და მშენებლობის სამსახური
	კ.ა. ბი. კ.ა.	ბ. ბი. ბი. ბი.		ფორმატი	A1		
				სტანდ.	ბ.ა.		
				თარიღი	კარტის 2020		
					საპროექტო კომპანია BAUdesign Bureau of Architecture and Urban Design ზავ. მონაცემი: 3. კომპანია: ბაუ. მ. 40. 0108. მონაცემი: საპროექტო www.bau-design.ge		