


765
760
755
750
745
740

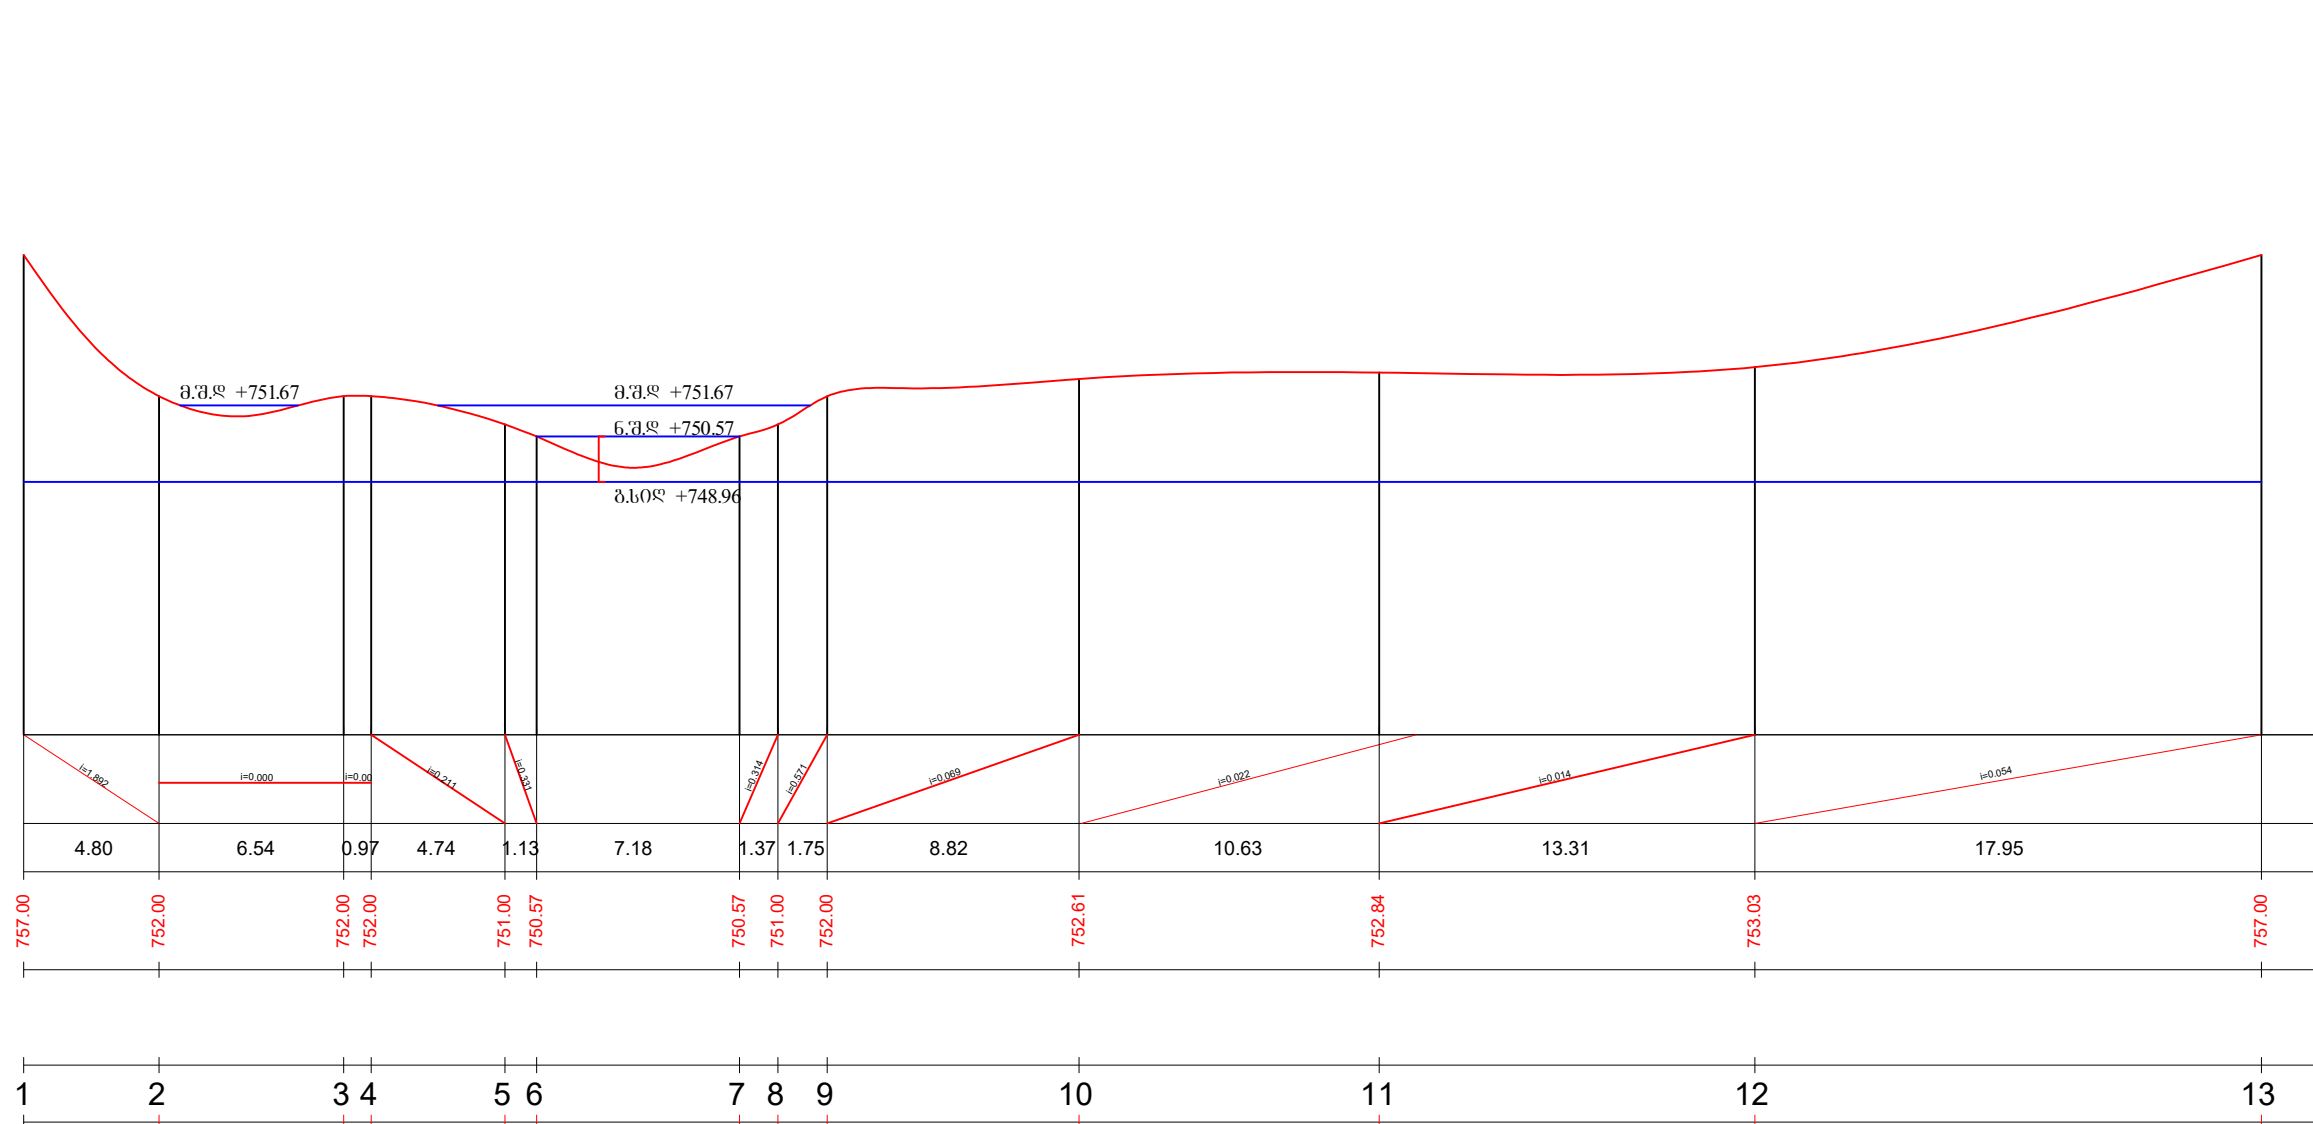

მიწის ზაღაპირის ქანობი	
მანძილაზი	4.80 6.54 0.97 4.74 1.13 7.18 1.37 1.75 8.82 10.63 13.31 17.95
მიწის ზაღაპირის ნიშნულაზი	757.00 752.00 752.00 752.00 751.00 750.57 750.57 751.00 752.00 752.61 752.84 753.03 757.00
მღინარის ჰიდის ნიშნული (უკაზი)	
ღგომის ნარბილი	1 2 3 4 5 6 7 8 9 10 11 12 13