საკადასტრო აგეგმვითი/აზომვითი ნახაზი

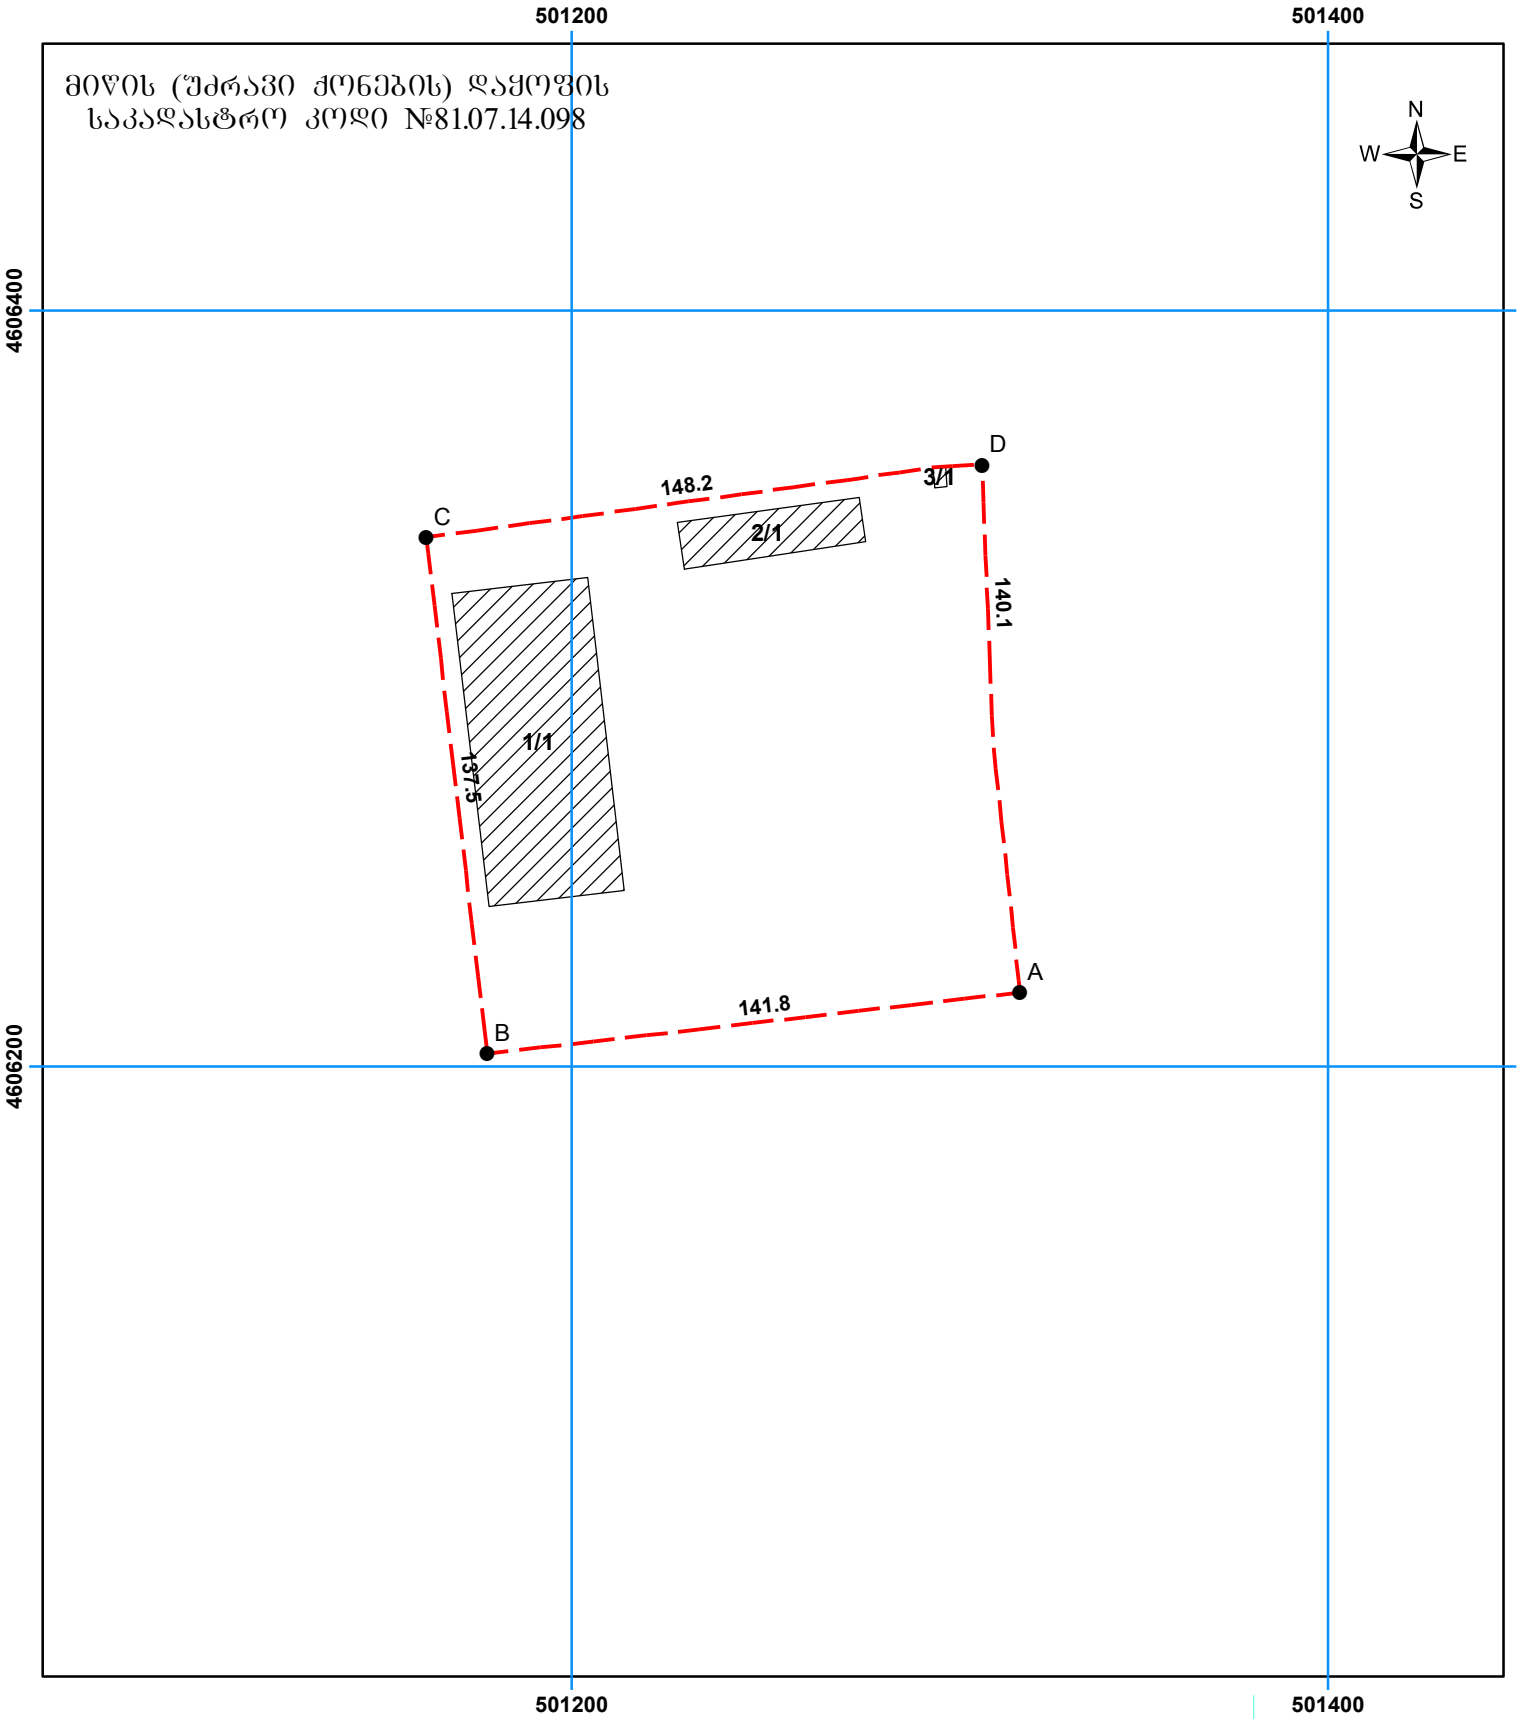

მასშტაბი 1:2,000

0 10 20 40 60 80 მეტრი

შ.პ.ს. "რეესტრი"
ქ. თბილისი, მტკვრის ქ №6
TEL. 230-55-00 579 78-80-80

0.00 0.00 სახელმწიფო გეოდეზიური კოორდინატთა სისტემა

WGS_1984_UTM_Zone_37/38

მისამართი	გარდაბნის რაიონი სოფელი გამარჯვება	ნაკვეთის ფართობი	20000 კვ.მ.
დანიშნულება	არასასოფლო-სამეურნეო		

ხაზოვანი ნაგებობის ფაქტობრივი სიგრძე: მეტრი
ხაზოვანი ნაგებობის გეგმარებითი სიგრძე: მეტრი
ხაზოვანი ნაგებობის წერტილოვანი ობიექტი: რაოდენობა

საკადასტრო აღწერაზე უფლებამოსილი პირი	ხელმოწერა:
დაინტერესებული პირი შპს კონცერნი საქართველო	ხელმოწერა:
თარიღი: 12.04.2019	
შენიშვნა:	

პირობითი ნიშნები

- წერტილი
- ნაკვეთის შეძლებულ საზღვარი
- ნაკვეთის არაშეძლებულ საზღვარი
- ვალდებულება
- შენობა-ნაგებობა მდგომარეობა
  - 1/2 აშენებული
  - დანგრეული / ნანგრევი
  - მშენებარე
- ხაზობრივი ნაგებობა
- ხაზობრივი ნაგებობის წერტილოვანი ნაგებობა