


საშუალო კუნძულის კასკადის გენგეგმა
მიწის საკუთრების გეგმა
1:5000

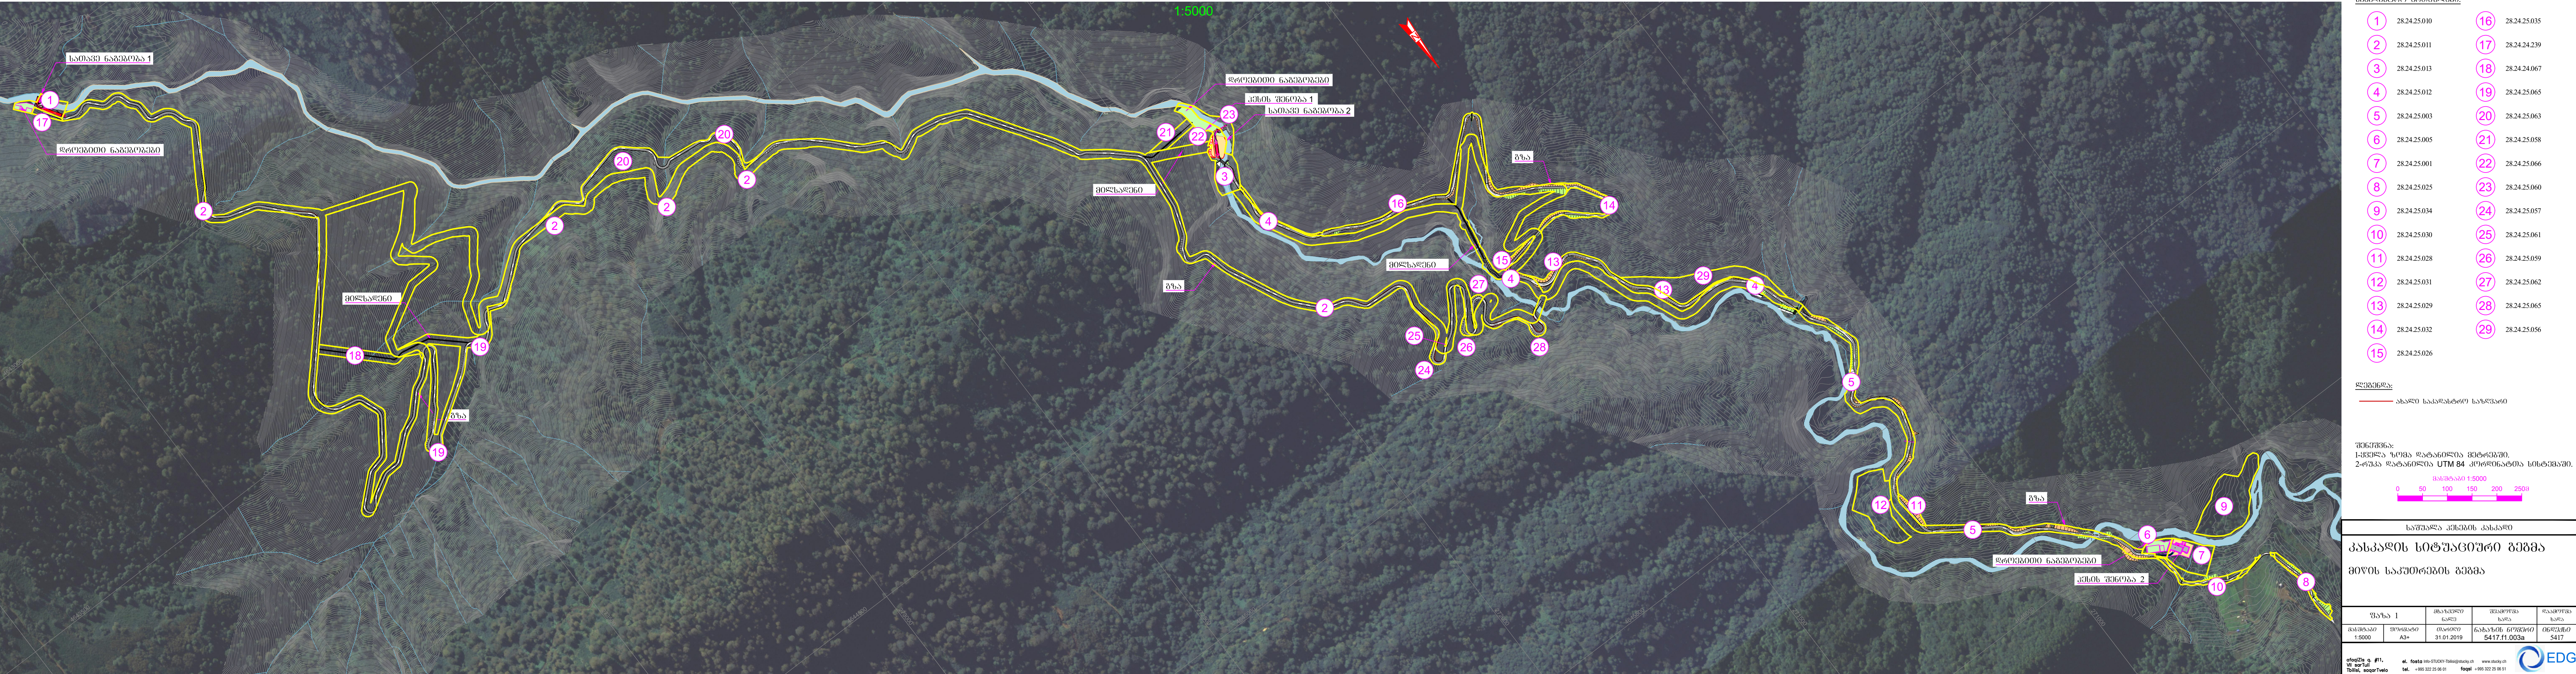


საბაზის ნაგებობები:

1	28.24.25.010	16	28.24.25.035
2	28.24.25.011	17	28.24.24.239
3	28.24.25.013	18	28.24.24.067
4	28.24.25.012	19	28.24.25.065
5	28.24.25.003	20	28.24.25.063
6	28.24.25.005	21	28.24.25.058
7	28.24.25.001	22	28.24.25.066
8	28.24.25.025	23	28.24.25.060
9	28.24.25.034	24	28.24.25.057
10	28.24.25.030	25	28.24.25.061
11	28.24.25.028	26	28.24.25.059
12	28.24.25.031	27	28.24.25.062
13	28.24.25.029	28	28.24.25.065
14	28.24.25.032	29	28.24.25.056
15	28.24.25.026		

ლეგენდა:
— ახალი საბაზისური საზღვარი

შენიშვნა:
1-მედიანა ზოგის დატანის მიხედვით.
2-რუბის დატანის UTM 84 კოორდინატის სისტემაში.

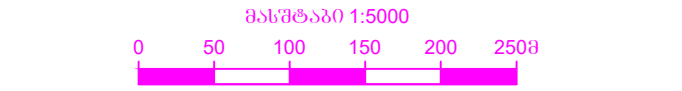

საშუალო კუნძულის კასკადი			
კასკადის სიტუაციური გეგმა			
მიწის საკუთრების გეგმა			
ფურცელი 1	მასშტაბი	შენიშვნა	შენიშვნა
მასშტაბი 1:5000	შენიშვნა A3+	შენიშვნა 31.01.2019	შენიშვნა 5417.11.003a
მასშტაბი 1:5000	შენიშვნა A3+	შენიშვნა 31.01.2019	შენიშვნა 5417.11.003a
მასშტაბი 1:5000	შენიშვნა A3+	შენიშვნა 31.01.2019	შენიშვნა 5417.11.003a
მასშტაბი 1:5000	შენიშვნა A3+	შენიშვნა 31.01.2019	შენიშვნა 5417.11.003a

საშუალო კუნძულის კასკადი

კასკადის სიტუაციური გეგმა

მიწის საკუთრების გეგმა

ფურცელი 1

მასშტაბი 1:5000

შენიშვნა A3+

შენიშვნა 31.01.2019

შენიშვნა 5417.11.003a

შენიშვნა 5417

საშუალო კუნძულის კასკადი

კასკადის სიტუაციური გეგმა

მიწის საკუთრების გეგმა

ფურცელი 1

მასშტაბი 1:5000

შენიშვნა A3+

შენიშვნა 31.01.2019

შენიშვნა 5417.11.003a

შენიშვნა 5417