


მიწის ნაკვეთის აზომვითი ნახაზი

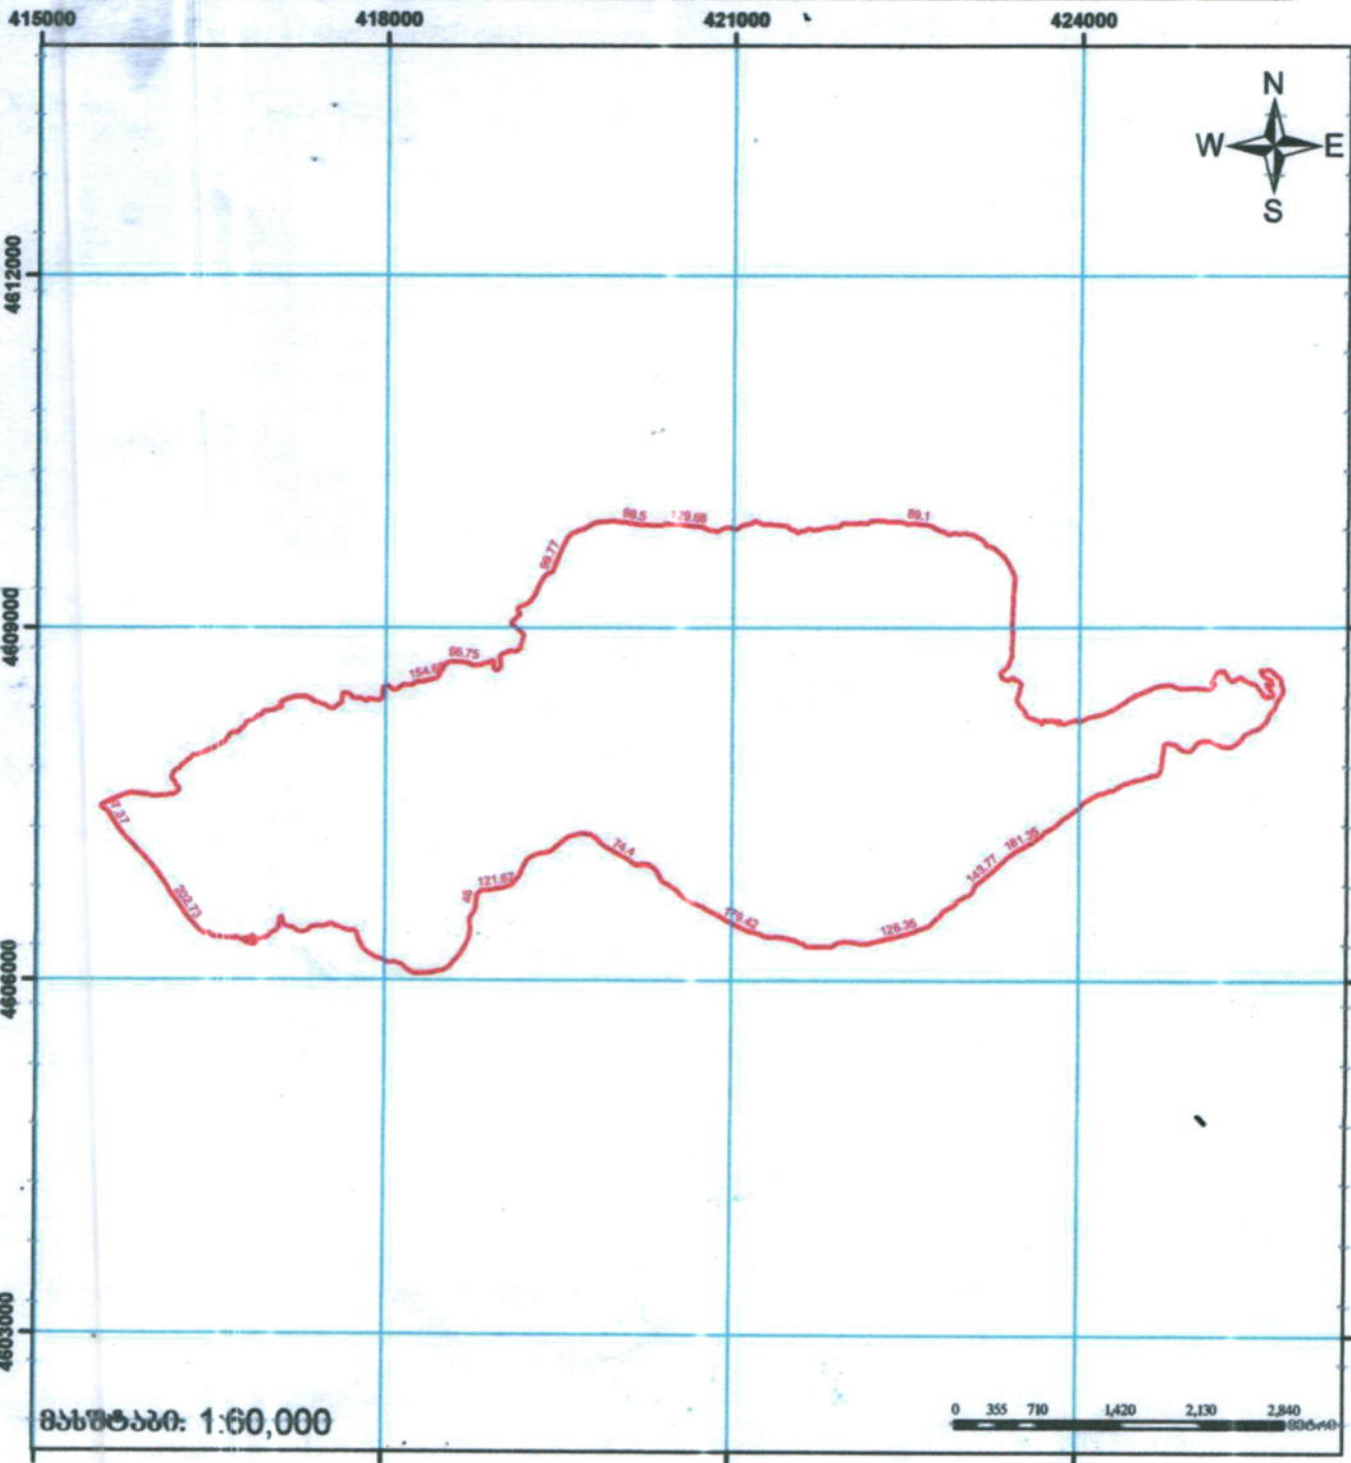

მისამართი:	წაღის რაიონი წაღის წყალხადავი	შარტიონი:	21108177 კვ.გ.
ლანდშტატი:	სასოფლო-სამეურნეო	კატეგორია:	
<ul style="list-style-type: none"> — ნაკვეთის საკალატრო ხაზი 0/2 შენიშნის ნიშნის საზღვარი - - - - - შენიშნის ნაპირი □ მოქმედებს ნაკვეთი ▨ სარკინო ▨ საფარიანი ნაკვეთი 	<p>შ.პ.ს. „კრივატექნიკისი“</p> <p>☎ +995 514 44 11 41 E-mail: zviadiw@gmail.com</p> <p>ბაქაძე თეიმურაზი, თბილისი ქ. 1938</p>		
UTM	საკალატრო აზომვას უზღვევს	<i>[Signature]</i>	ზ. ჯიკლაშვილი
			გ. დარჩენილი



მიწის ნაკვეთის მისამართი	ფართობი მ ²	დანიშნულება
წალკის რაიონი წალკის წყალსაცავი	21108177 მ ²	სასოფლო-სამეურნეო

შენიშვნა-ნაგებობის რიგითი ნომერი	დანიშნულება	მდგომარეობა (მშენებარე, აშენებული)	სართულიანობა	ფართობი მ ²	განაშენიანების ფართობი მ ²
1					
2					
3					
4					

მოსახლურე ნაკვეთების მართლზომიერი მფლობელები /მესაკუთრეები/	არსებობა	საკადასტრო აღწერაზე დამსწრე პირები	სახელი, გვარი
1	დაუდგენელი	1	გიორგი დამენია
2		2	
3		3	
4		4	

დაინტერესებული პირი	პირადი ნომერი
გიორგი დამენია	01007008589

საკადასტრო აღწერაზე უფლებამოსილი პირი _____ ზვიადი წიკლაური

მისამართი / საკონტაქტო ინფორმაცია _____ მობ.: +995 514-44-11-41
ქ. თბილისი, ორბელიანის ქუჩა №38

საკადასტრო აღწერის თარიღი: _____ 03.03.2016

საკადასტრო აღწერაზე უფლებამოსილი პირის _____ (ხელმოწერა)

დაინტერესებული პირის _____ (ხელმოწერა)

(ბუკდის ფრაგმენტის ადგილი იურიდიული პირის შემთხვევაში)