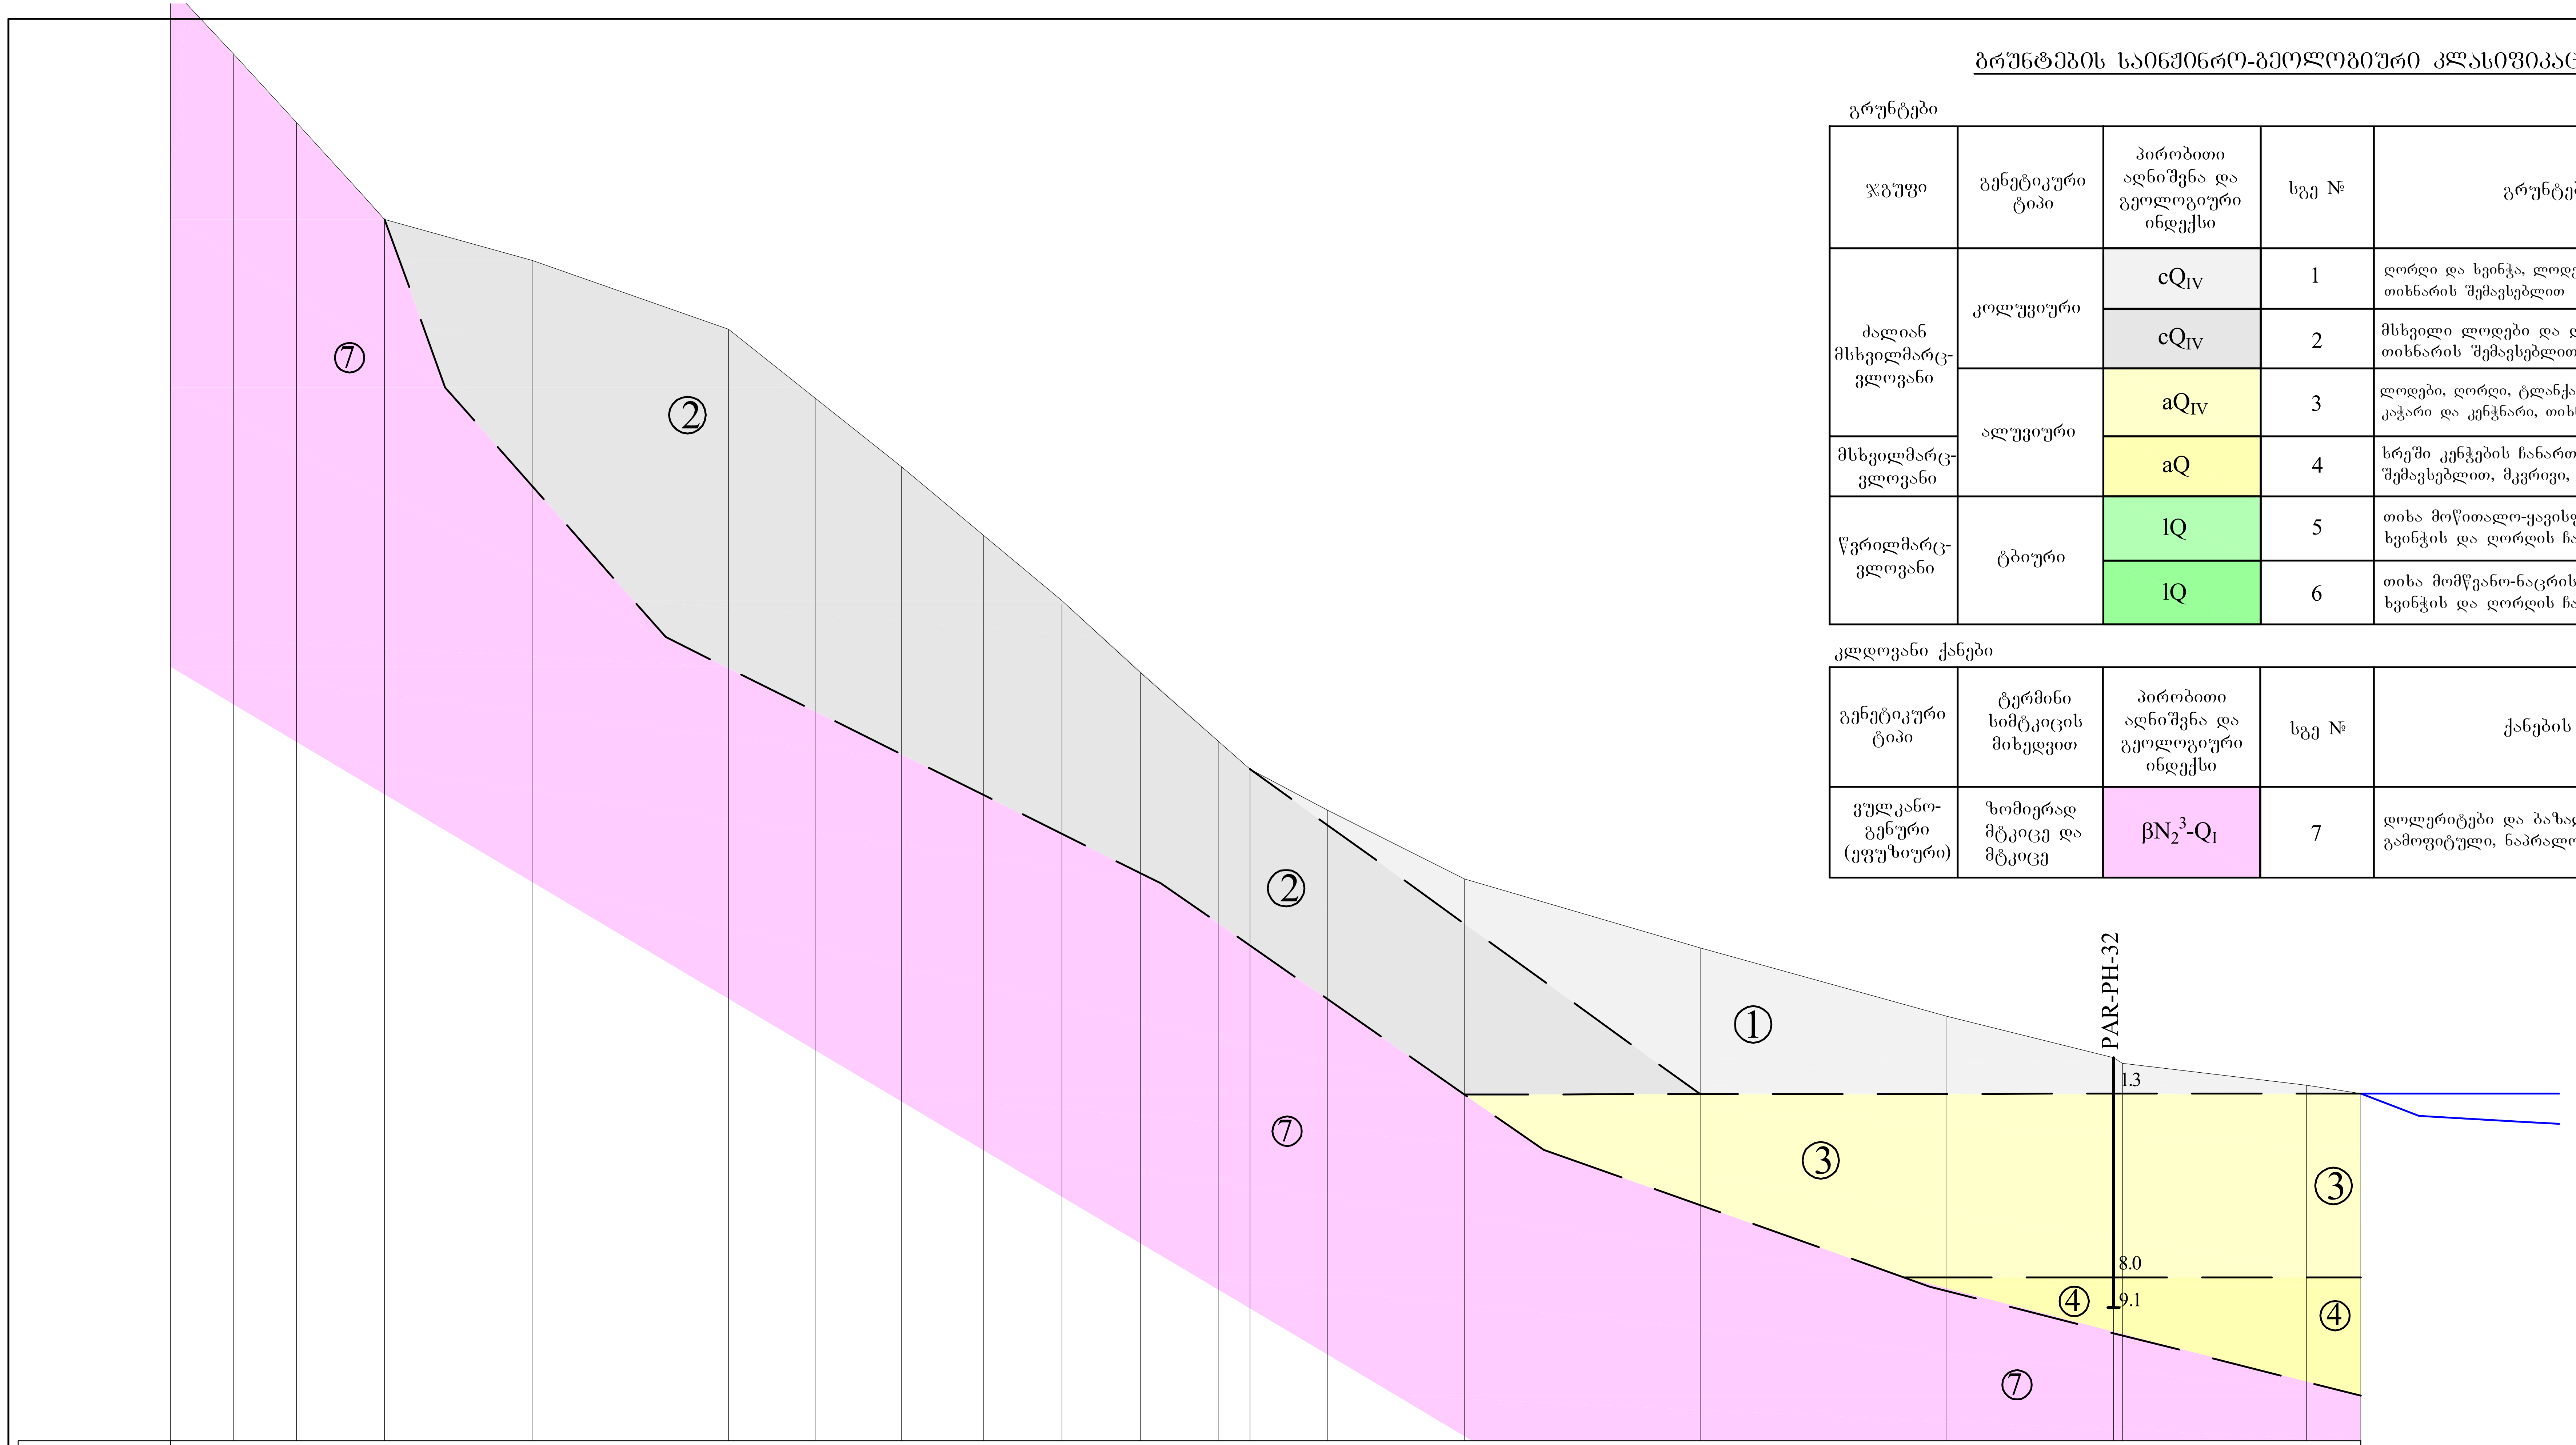

ნიშნულები	მანძილები
1595.00	2.30
1592.50	2.29
1590.00	2.30
1587.50	0.91
1586.50	5.37
1585.00	7.14
1582.50	3.14
1580.00	3.14
1577.50	3.00
1575.00	2.85
1572.50	2.85
1570.00	2.85
1567.50	1.41
1566.50	2.80
1565.00	5.00
1562.50	8.57
1560.00	8.97
1557.50	6.06
1556.00	0.33
1555.80	6.68
1555.00	1.98
1554.70	

გრუნტების საინჟინრო-გეოლოგიური კლასიფიკაცია REV1

გრუნტები

ჯგუფი	გენეტიკური ტიპი	პირობითი აღნიშვნა და გეოლოგიური ინდექსი	სგე №	გრუნტების აღწერა
ძალიან მსხვილმარცვლოვანი	კოლუვიური	cQ_{IV}	1	ღორღი და ხვინჭა, ლოდების შემცველობით, თიხნარის შემავსებლით
		cQ_{IV}	2	მსხვილი ლოდები და ღორღი, ხინჭისა და თიხნარის შემავსებლით
	ალუვიური	aQ_{IV}	3	ლოდები, ღორღი, ტლანქად დამრგვალებული კაჭარი და კენჭნარი, თიხნარის შემავსებლით
მსხვილმარცვლოვანი		aQ	4	ხრეში კენჭების ჩანართებით, ქვიშა-ქვიშნარის შემავსებლით, მკვრივი, წყალგაჯერებული
წვრილმარცვლოვანი	ტბიური	lQ	5	თიხა მოწითალო-ყავისფერი, ნახევრად მაგარი, ხვინჭის და ღორღის ჩანართებით
		lQ	6	თიხა მომწვანო-ნაცრისფერი, ნახევრად მაგარი, ხვინჭის და ღორღის ჩანართებით

კლდოვანი ქანები

გენეტიკური ტიპი	ტერმინი სიმტკიცის მიხედვით	პირობითი აღნიშვნა და გეოლოგიური ინდექსი	სგე №	ქანების აღწერა
ვულკანოგენური (ეფუზიური)	ზომიერად მტკიცე და მტკიცე	$\beta N_2^3\text{-}Q_I$	7	დოლერიტები და ბაზალტები სუსტად გამოფიტული, ნაპრალოვანი

პირობითი აღნიშვნები

①	საინჟინრო-გეოლოგიური ელემენტის ნომერი
KOR-PH-61 9.1	ჭაბურღილი და მისი ნომერი
● VES-1	ვერტიკალური ელექტრო ზონდირების წერტილი და მისი ნომერი (01)
0.50 ▼ ▼	გრუნტის წყლის დონე ჭაბურღილში
―	საზღვარი საინჟინრო-გეოლოგიურ ელემენტებს შორის

შპს ჯეოინჟინირინგი საინჟინრო კვლევა-ძიება, დაპროექტება, მშენებლობა GEOENGINEERING	გეოლოგიური, გეოტექნიკური და გეოფიზიკური კვლევები, „ახალქალაქი-ჰესის“ პროექტისათვის	
	„ახალქალაქი-ჰეს“-ის ნაგებობათა განლაგების ზოლის საინჟინრო-გეოლოგიური ჭრილები	
	ჭრილი 5-5'	GC-1844-A-4 ფურცელი №5 რაოდენობა-6
	მასშტაბი 1:200	2018 წელი