
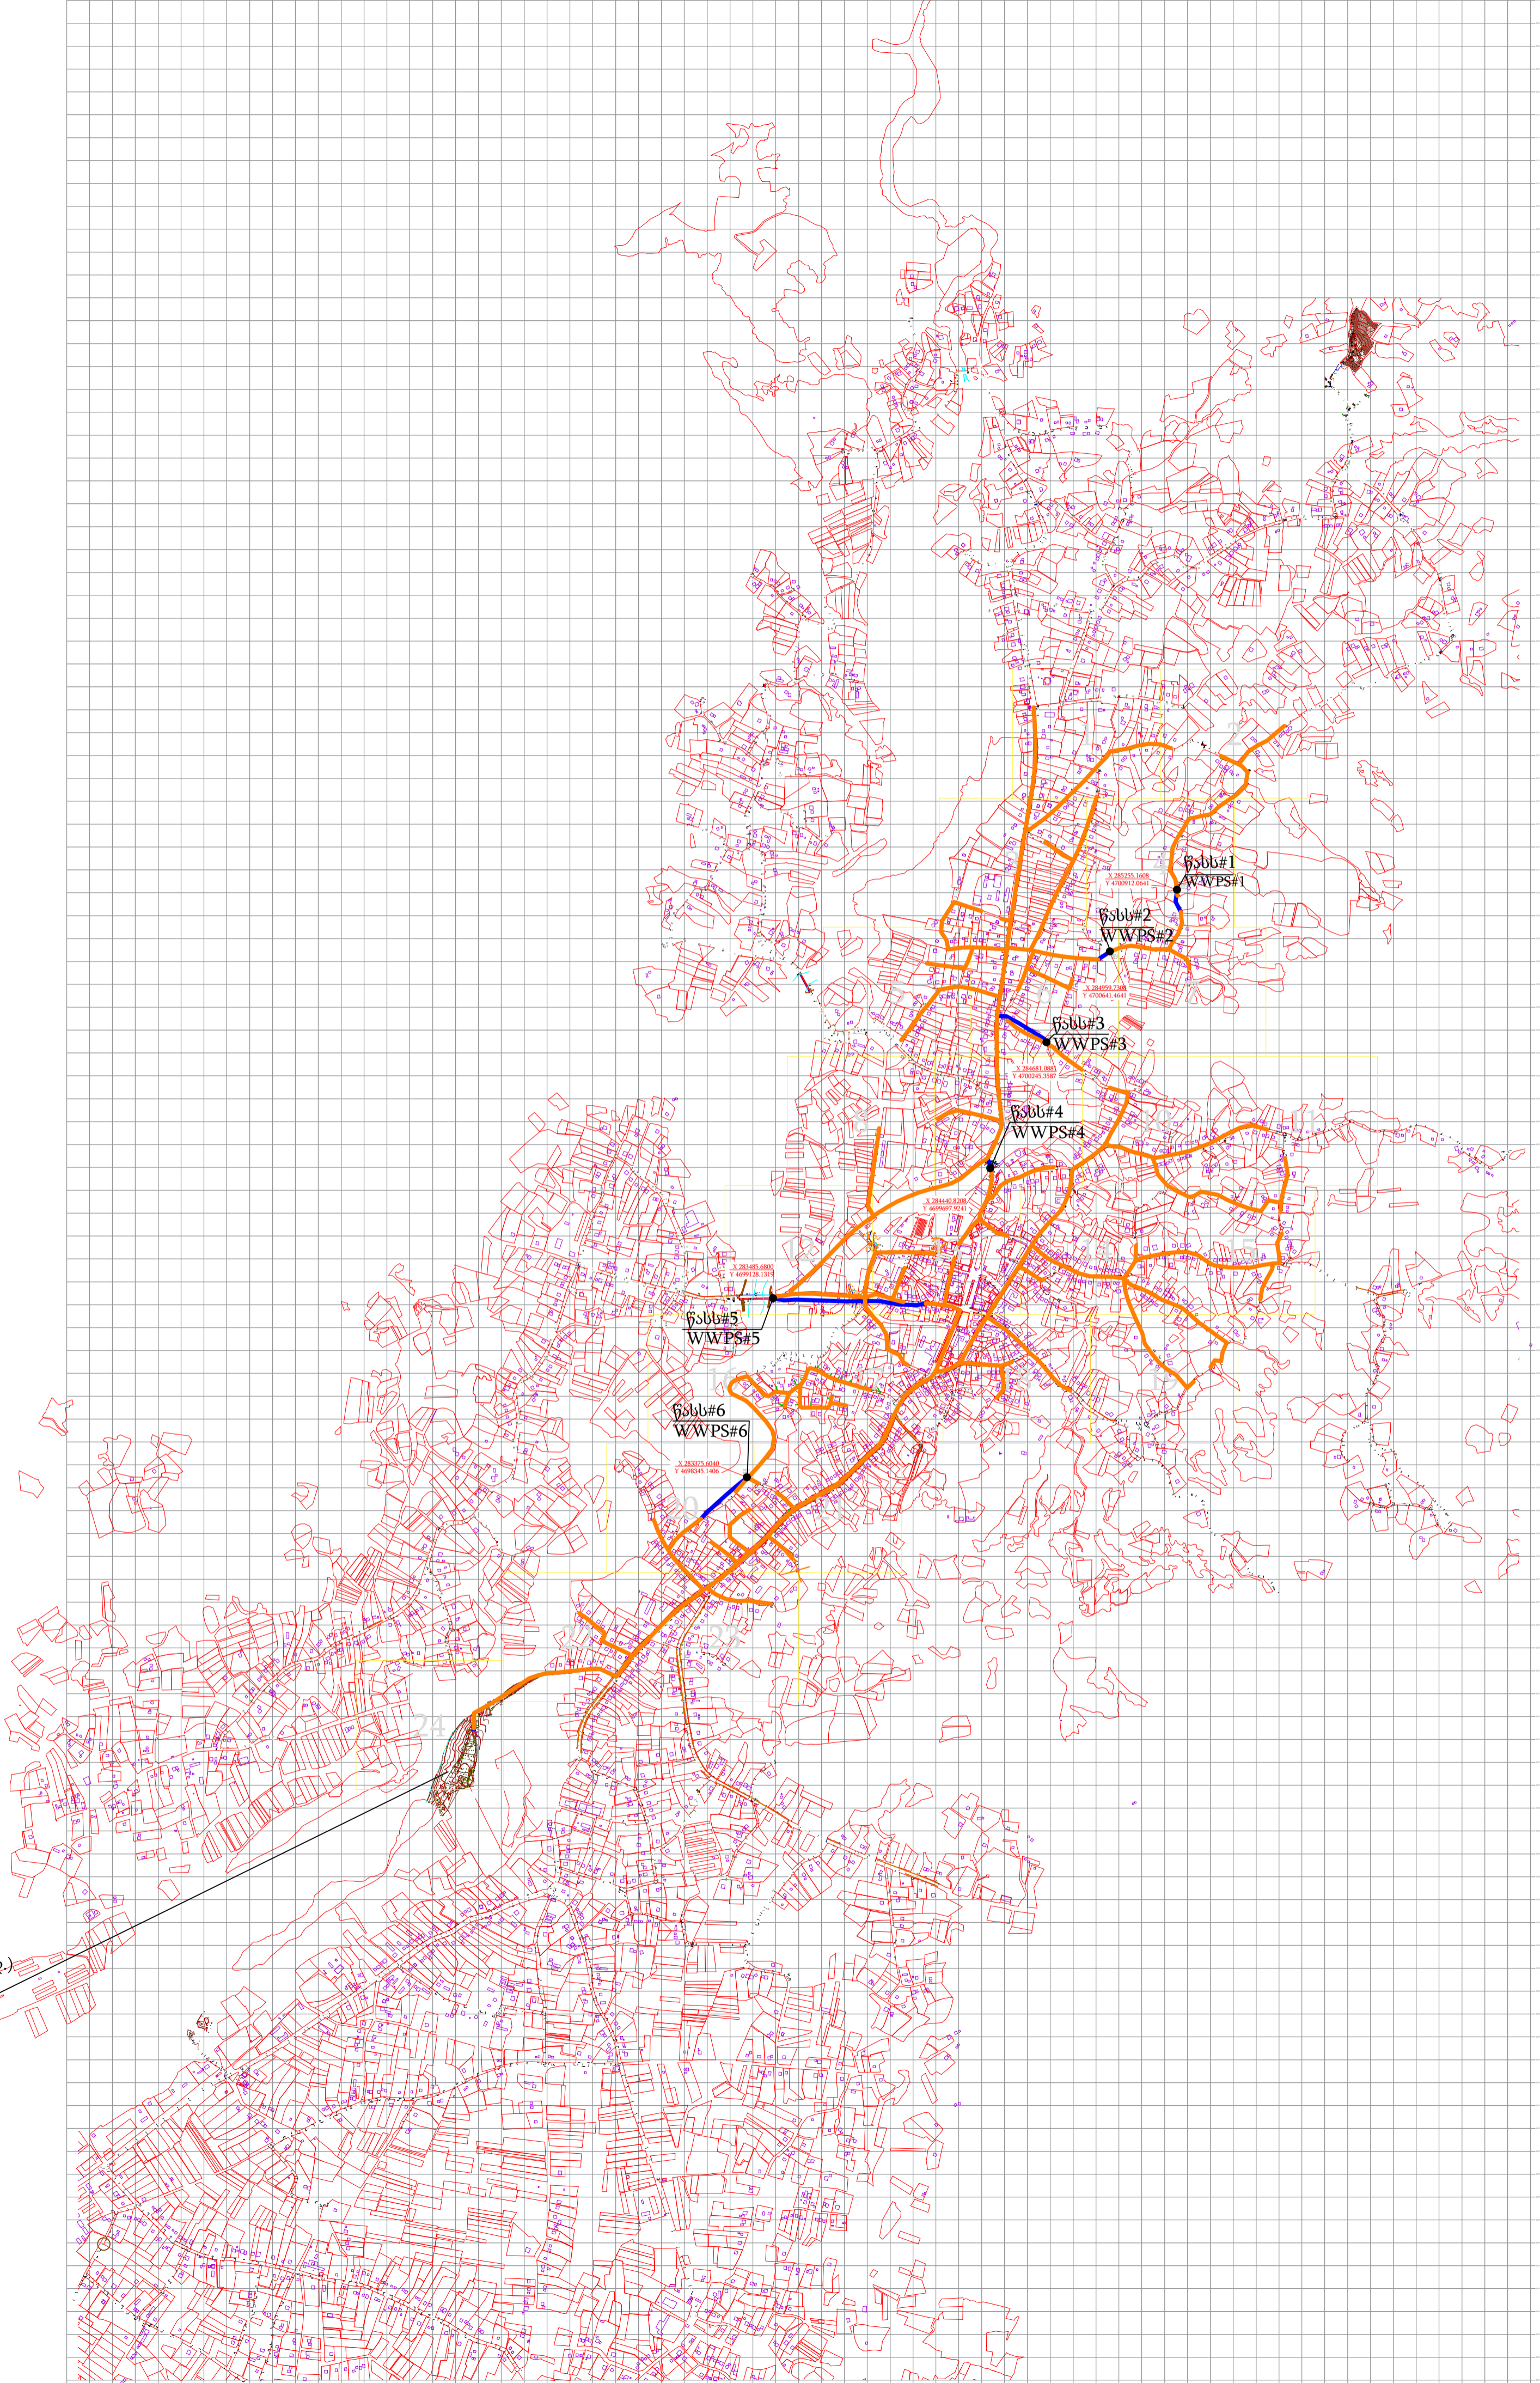


ქ.მარტვილი
MARTVILI TOWN

წყალარინების სქემა
Waste water scheme

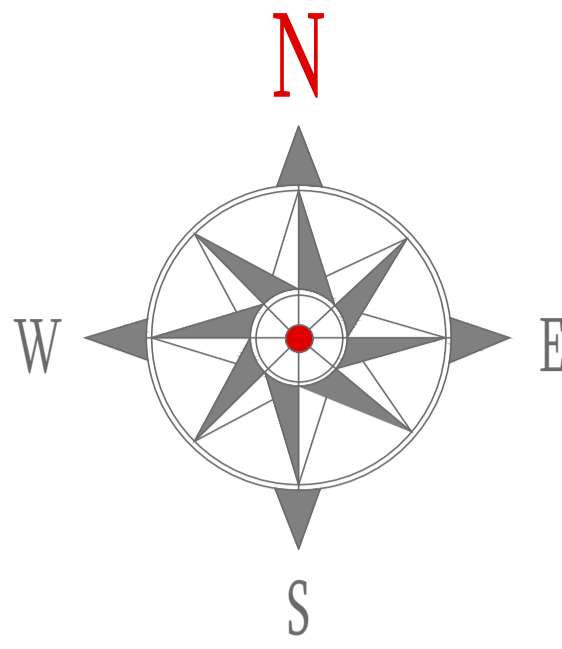

პირობით აღნიშვნები
Legend



წყალარინების ქსელი
Waste water network

 ճնշված գծով
Pressured line

წასს#4
WWPS#4 წყალარინების სატუმბო სადგური
Waste water pumping station

რეგისტრირებული ქონების საზღვარი
Border of the registered property

წყალარინების გამწმენდი
ნაგებობების ($Q=3533 \text{ მ}^3/\text{დღ.}$
ტერიტორია
WWTP ($Q=3533 \text{ m}^3/\text{day}$) area

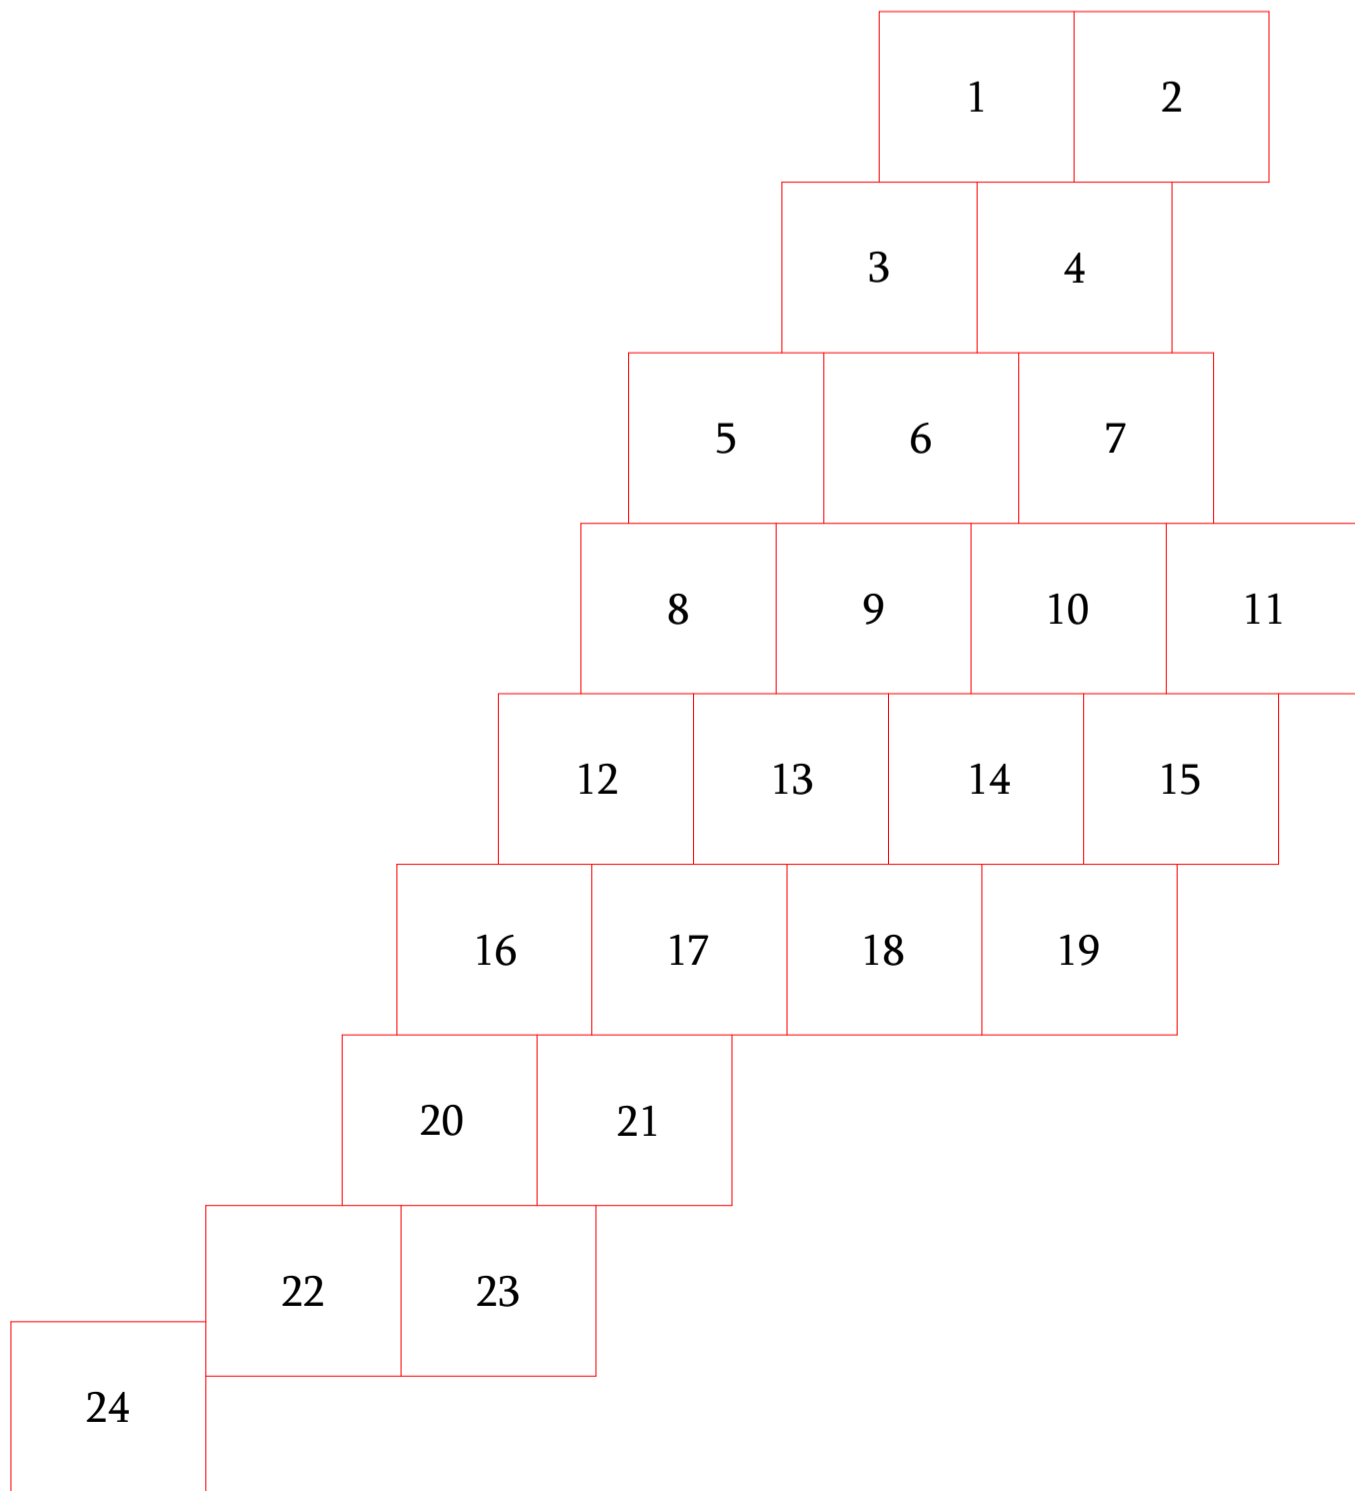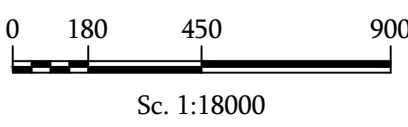[illegible]